


Согласовано
Глава с/п.т. Нововасюганского с.пос.



УТВЕРЖДЕНА
Постановлением Администрации
Каргасокского района Томской области
№ _____ от _____

СХЕМА РАСПОЛОЖЕНИЯ ЗЕМЕЛЬНОГО УЧАСТКА НА КАДАСТРОВом ПЛАНЕ (КАРТЕ) ТЕРРИТОРИИ

Кадастровый номер квартала 70:06:0102001

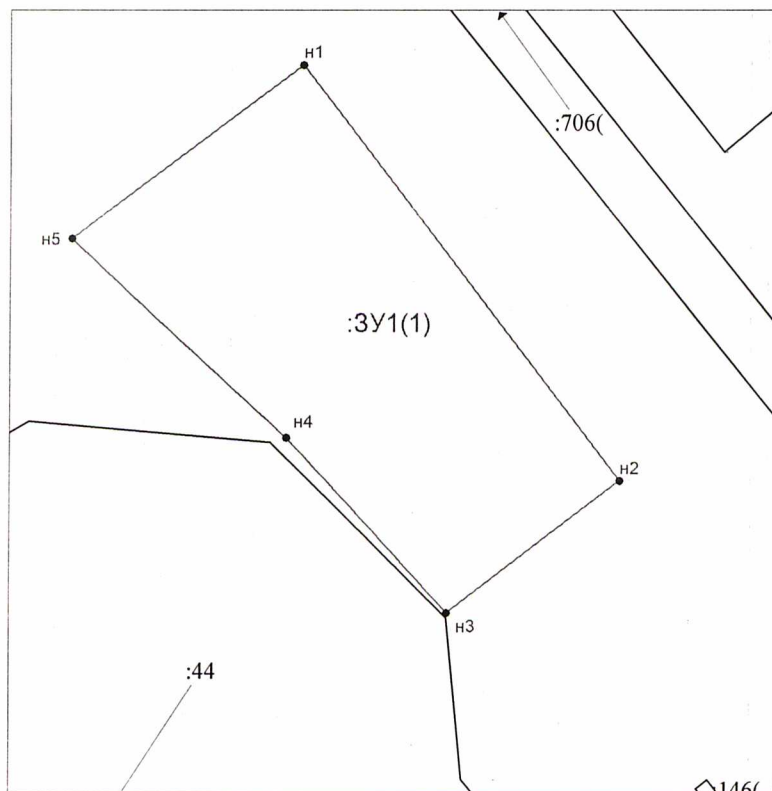

Масштаб 1:500

Каталог координат (МСК-70 зона 2) :3У1

№ точки	X_м	Y_м
n1	583747.53	2178866.12
n2	583719.22	2178887.83
n3	583710.24	2178876.00
n4	583722.15	2178865.02
n5	583735.72	2178850.33

Характеристики земельного участка:

Условный номер земельного участка - :3У1
Площадь земельного участка - 605 кв.м.
Категория земель - Земли населённых пунктов
Разрешенное использование - Для ведения личного подсобного хозяйства
Ограничения, обременения - Нет
Площадь (ограничения, обременения) - Нет
Территориальная зона в соответствии с правилами землепользования и застройки - Ж1 жилая застройка
Адрес земельного участка - Российская Федерация, Томская область, Каргасокский район, Нововасюганское сельское поселение, с.Новый Васюган, пер.Озерный //

Условные обозначения:

— - граница образуемого земельного участка
• - поворотная точка границы образуемого земельного участка
n1 - номер поворотной точки границы образуемого земельного участка
:3У1 - обозначение образуемого земельного участка
— - границы земельного участка стоящего на кадастровом учете
:215 - учетный номер земельного участка стоящего на кадастровом учете