

**СХЕМА РАСПОЛОЖЕНИЯ ЗЕМЕЛЬНОГО УЧАСТКА
на кадастровом плане территории.
Кадастровый квартал 70:06:0100025**

Условный номер земельного участка:


Площадь земельного участка: 12059 кв.м.

Обозначение характерной точки	координаты	
	X	Y
п1	669997.54	2408560.83
п2	670008.92	2408710.40
п3	669933.27	2408775.81
п4	669921.89	2408626.24
п1	669997.54	2408560.83

Условные обозначения:


-  - территории естественного природного ландшафта
-  - зона застройки индивидуальными жилыми домами
-  - зеленые насаждения общего пользования
-  - территории существующего лесного ландшафта
-  - образуемый земельный участок

Отображение земельного участка на
сводной схеме Каргасокского района,
Томской области

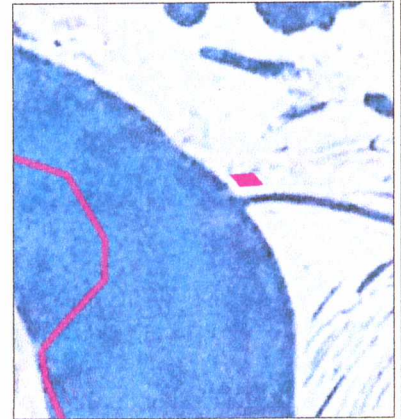

Масштаб 1:50 000

Отображение земельного участка на кадастровом плане территории

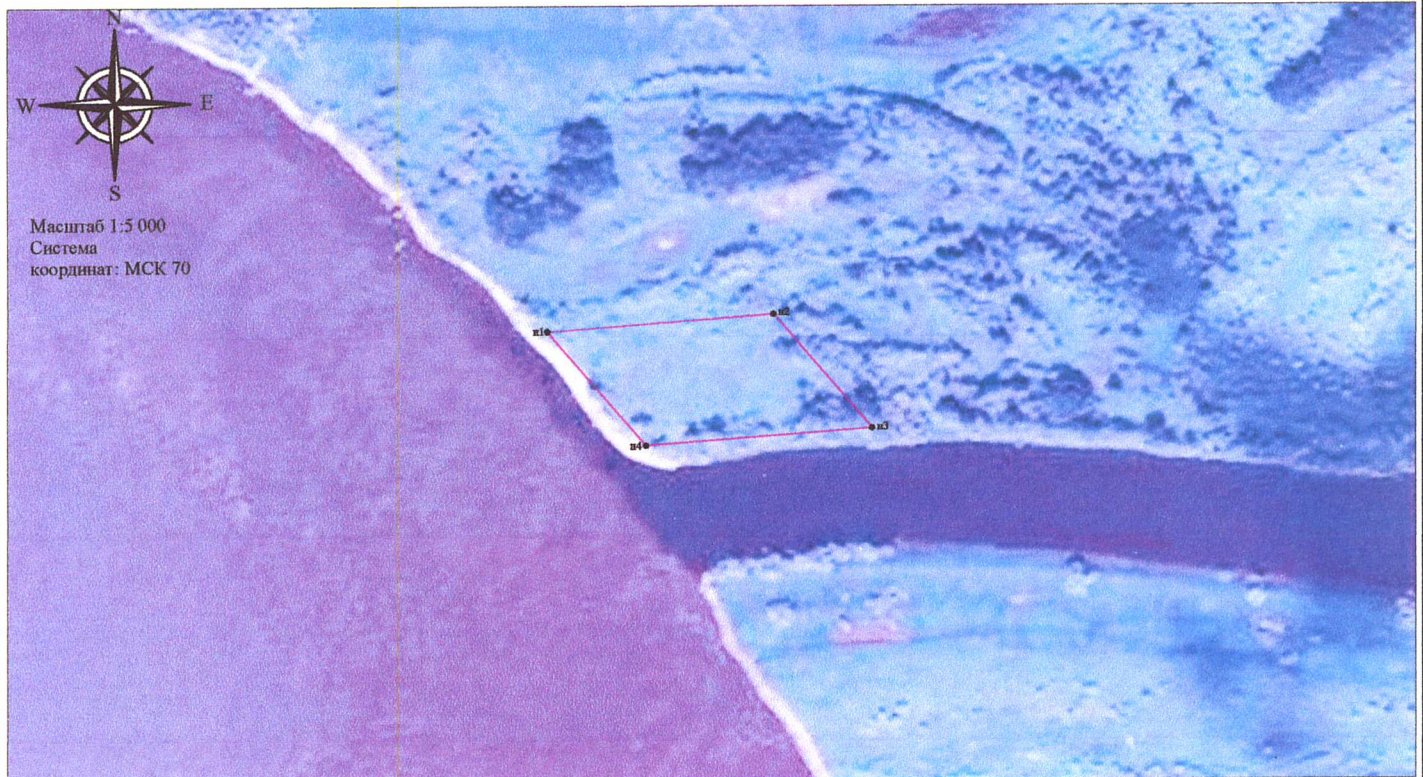

Условные обозначения:

70:06:0100025 - кадастровый квартал

● п1 - характерная точка границы, сведения о которой позволяют однозначно определить ее местоположение на местности ;

— вновь образованная часть границы

— существующая часть границы по данным ГКН