

Утверждена:
Постановлением Администрации
Каргасокского района

от _____ № _____
Приложение

Схема расположения земельного участка на кадастровом плане территории.
70:06:0101006 и 70:06:0101003


Условный номер земельного участка :ЗУ1

Площадь земельного участка 750 кв.м.

Обозначение
характерных
точек

Кординаты

от_г'	X_м	Y_м	Дир_углы
н1	639268.40	2429289.96	114° 0.5'
н2	639263.99	2429299.85	115° 15.8'
н3	639250.38	2429328.69	191° 4.8'
н4	639237.41	2429326.15	207° 21.4'
н5	639233.10	2429323.92	296° 33.9'
н6	639233.24	2429323.64	295° 54.2'
н7	639251.70	2429285.63	14° 32.4'
н8	639268.40	2429289.96	14° 32.4'
	750		

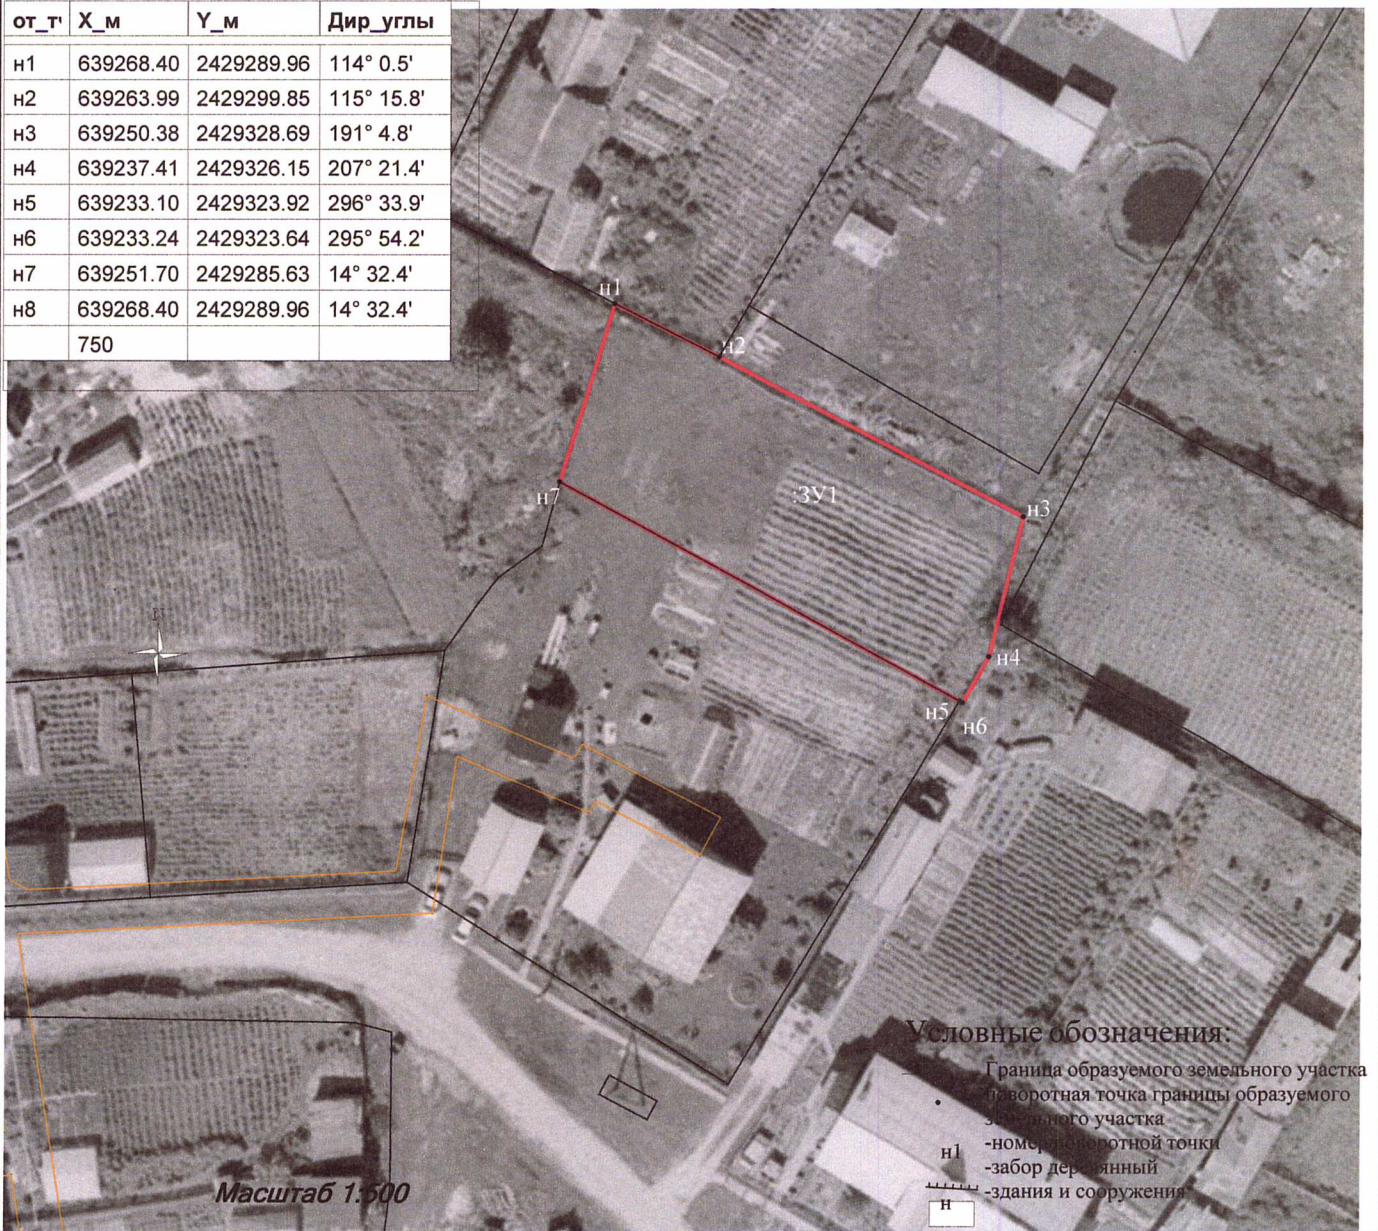

Условные обозначения:

- Граница образуемого земельного участка
- поворотная точка границы образуемого земельного участка
- н1 -номер поворотной точки
- забор деревянный
- здания и сооружения

Масштаб 1:500

Адрес земельного участка или описание местоположения :Российская Федерация, Томская область,
Каргасокский район Каргасокское сельское поселение, п. Нефтяников ул. Лугинецкая 44/4

Категория земель : Земли населенных пунктов.

Обозначение территориальной зоны в соответствии с правилами землепользования и застройки :
Ж-1 . Зона индивидуальной жилой застройки.

Вид разрешенного использования : Для ведения личного подсобного хозяйства

Ограничение(обременение) земельного участка -