
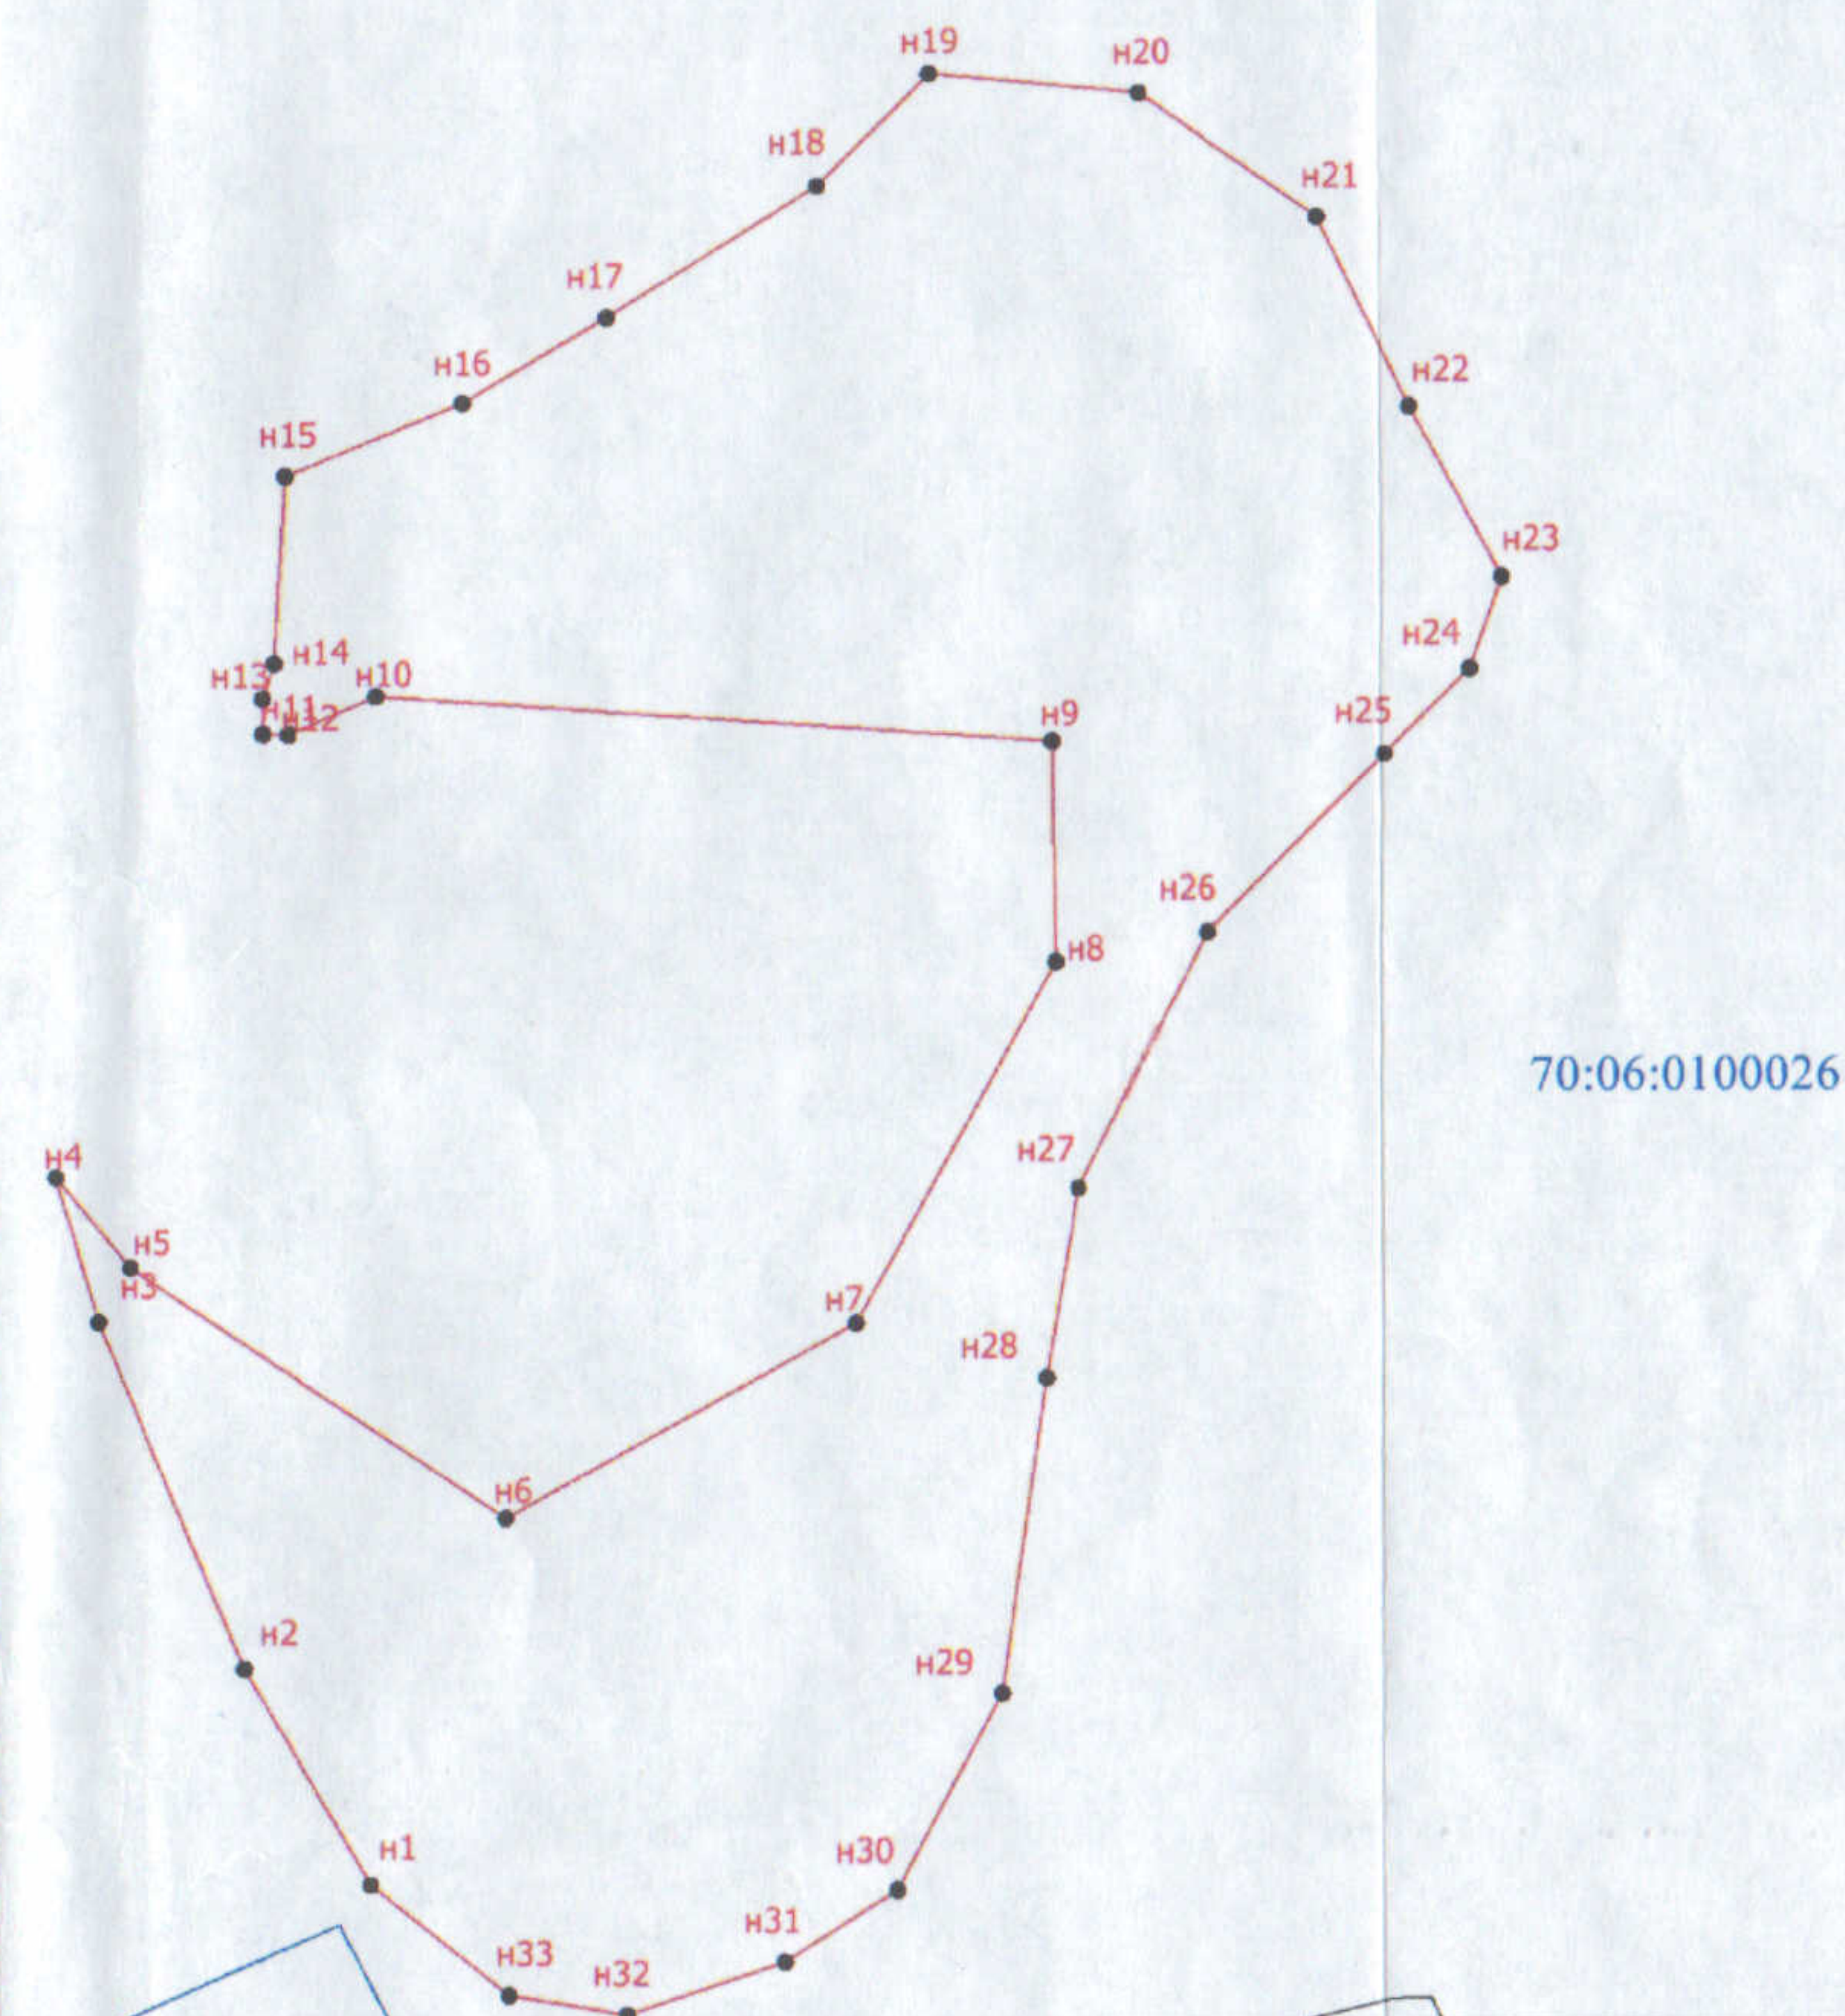


Схема расположения земельного участка или земельных участков на кадастровом плане территории

Условный номер земельного участка:		
Площадь земельного участка: 197281 кв.м		
Описание характерных точек		
№	X	Y
н1	635123.93	2432874.28
н2	635215.92	2432821.31
н3	635363.66	2432759.99
н4	635425.22	2432742.13
н5	635386.66	2432773.69
н6	635279.51	2432932.11
н7	635362.04	2433080.90
н8	635515.65	2433166.06
н9	635609.51	2433165.02
н10	635629.47	2432878.62
н11	635613.39	2432841.77
н12	635613.69	2432831.02
н13	635628.51	2432830.85
н14	635643.55	2432835.89
н15	635723.25	2432840.83
н16	635753.92	2432916.09
н17	635790.15	2432977.42
н18	635845.90	2433066.62
н19	635893.29	2433114.01
н20	635884.93	2433203.21
н21	635831.97	2433278.47
н22	635751.13	2433317.50
н23	635678.65	2433356.52
н24	635639.63	2433342.58
н25	635603.39	2433306.35
н26	635528.12	2433231.08
н27	635419.41	2433175.33
н28	635338.57	2433161.39
н29	635204.77	2433141.88
н30	635121.14	2433097.28
н31	635090.48	2433049.89
н32	635068.18	2432982.99
н33	635076.54	2432932.82
н1	635123.93	2432874.28

Утверждена			
постановлением Администрации Каргасокского района			
№	от	"	2019 года

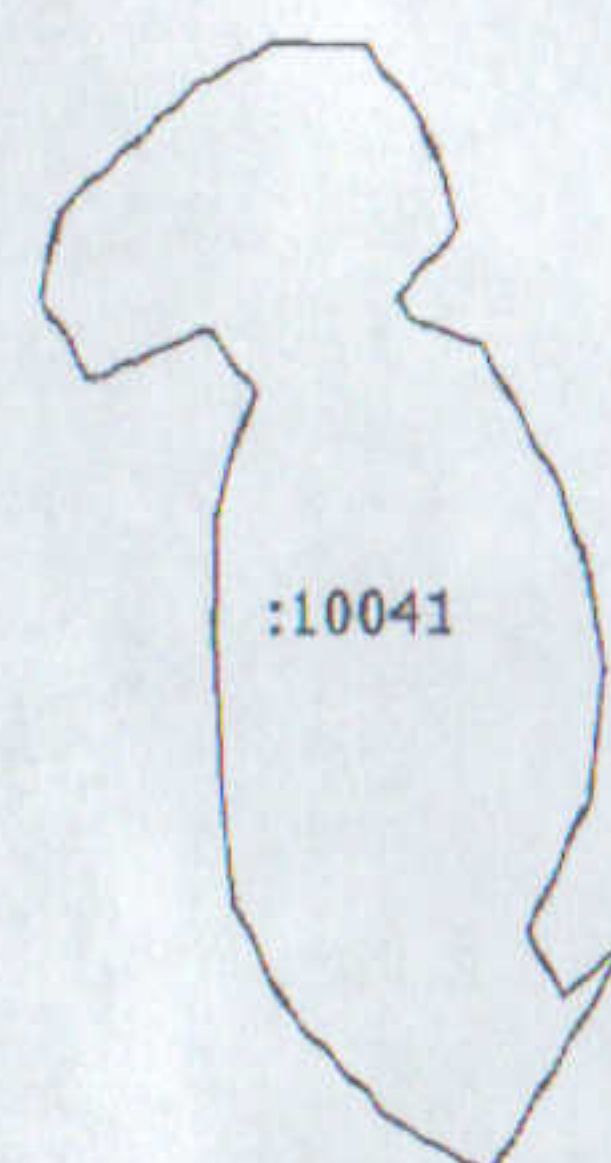

Масштаб 1:5000

Условные обозначения

- Существующая часть границы, имеющиеся в ЕГРН сведения о которой достаточны для определения ее местоположения
- Вновь образованная часть границы, сведения о которой достаточны для определения ее местоположения
- - Характерная точка границы, сведения о которой позволяют однозначно определить ее положение на местности
- н1 - Обозначение новой характерной точки
- Граница кадастрового квартала
- 70:06:0100026 - Номер кадастрового квартала