

СХЕМА РАСПОЛОЖЕНИЯ ЗЕМЕЛЬНОГО УЧАСТКА на кадастровом плане территории. Кадастровый квартал 70:06:0000000

Условный номер земельного участка:


Площадь образуемого земельного участка: 1253 кв.м.

№ точки	X	Y
н1	638148.48	2429716.73
н2	638171.7	2429756.98
н3	638145.43	2429769.31
н4	638125.76	2429727.4
н1	638148.48	2429716.73

Условные обозначения:


-  - территории естественного природного ландшафта
-  - зона застройки индивидуальными жилыми домами
-  - зеленые насаждения общего пользования
-  - территории существующего лесного ландшафта
-  - образуемый земельный участок

Отображение земельного участка на сводной схеме генерального плана Каргасокского сельского поселения, Каргасокского района, Томской области п. Геологический

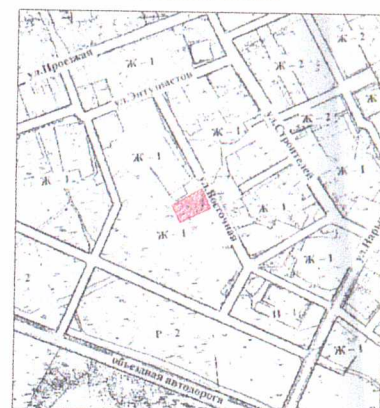

Масштаб 1:10 000

Отображение земельного участка на кадастровом плане территории

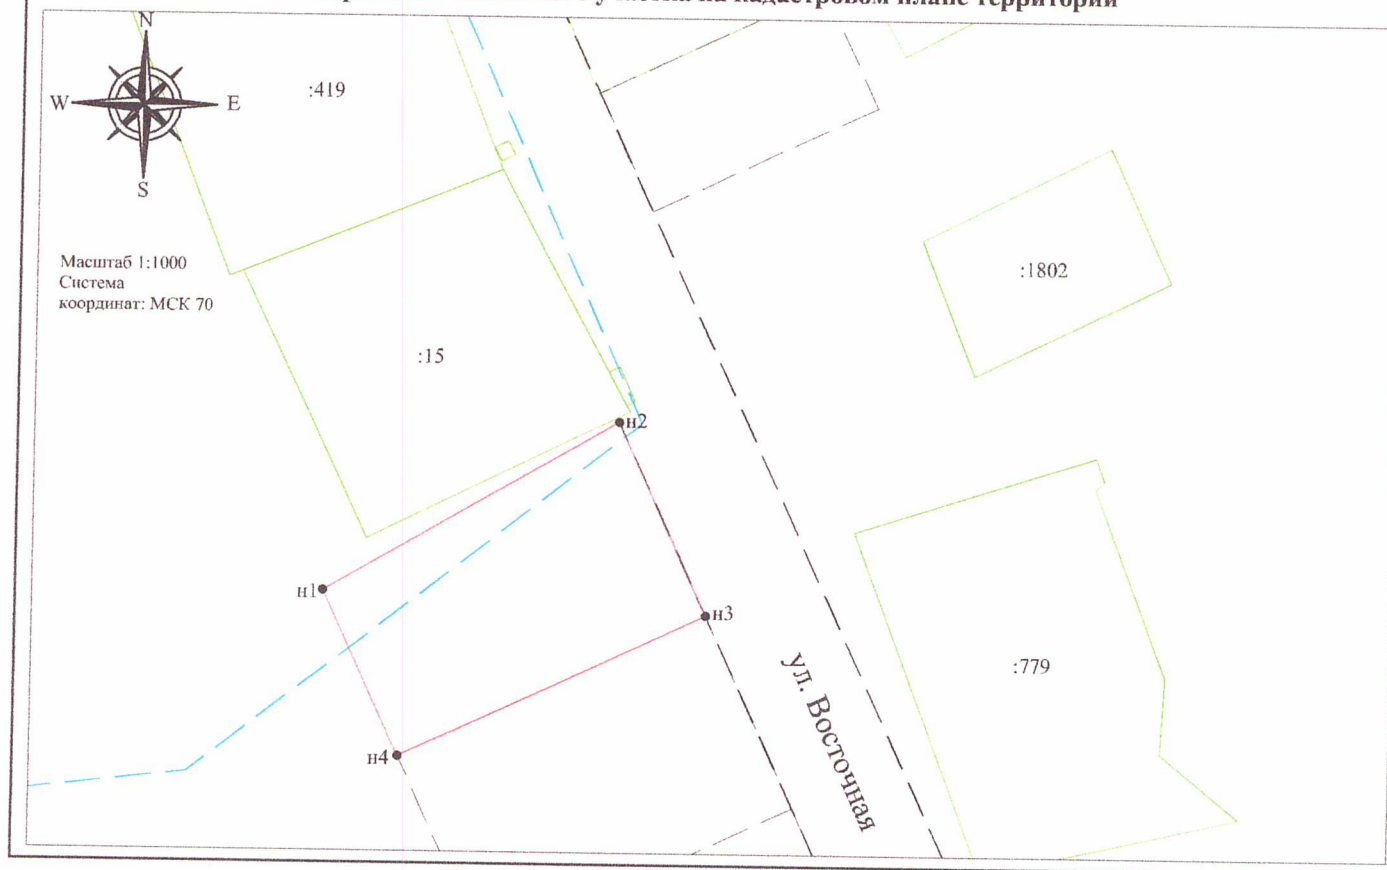

Условные обозначения:

70:06:0101004 - кадастровый квартал

70:06:0101004:419 - кадастровый номер земельного участка

• н1 - характерная точка границы, сведения о которой позволяют однозначно определить ее местоположение на местности ;

 - вновь образованная часть границы

 - существующая часть границы по данным ГКН

 - граница кадастрового квартала