

Схема расположения земельного участка или земельных участков на кадастровом плане территории

Условный номер земельного участка:

Площадь земельного участка: 1599 кв.м


Описание характерных точек

№	X	Y
н1	634700.48	2432678.01
н2	634745.57	2432644.76
н3	634754.28	2432674.48
н4	634710.07	2432706.45
н5	634709.55	2432704.92
н6	634704.93	2432691.70
н1	634700.48	2432678.01

Утверждена

постановлением Администрации Каргасокского района

от " " 2020 года №

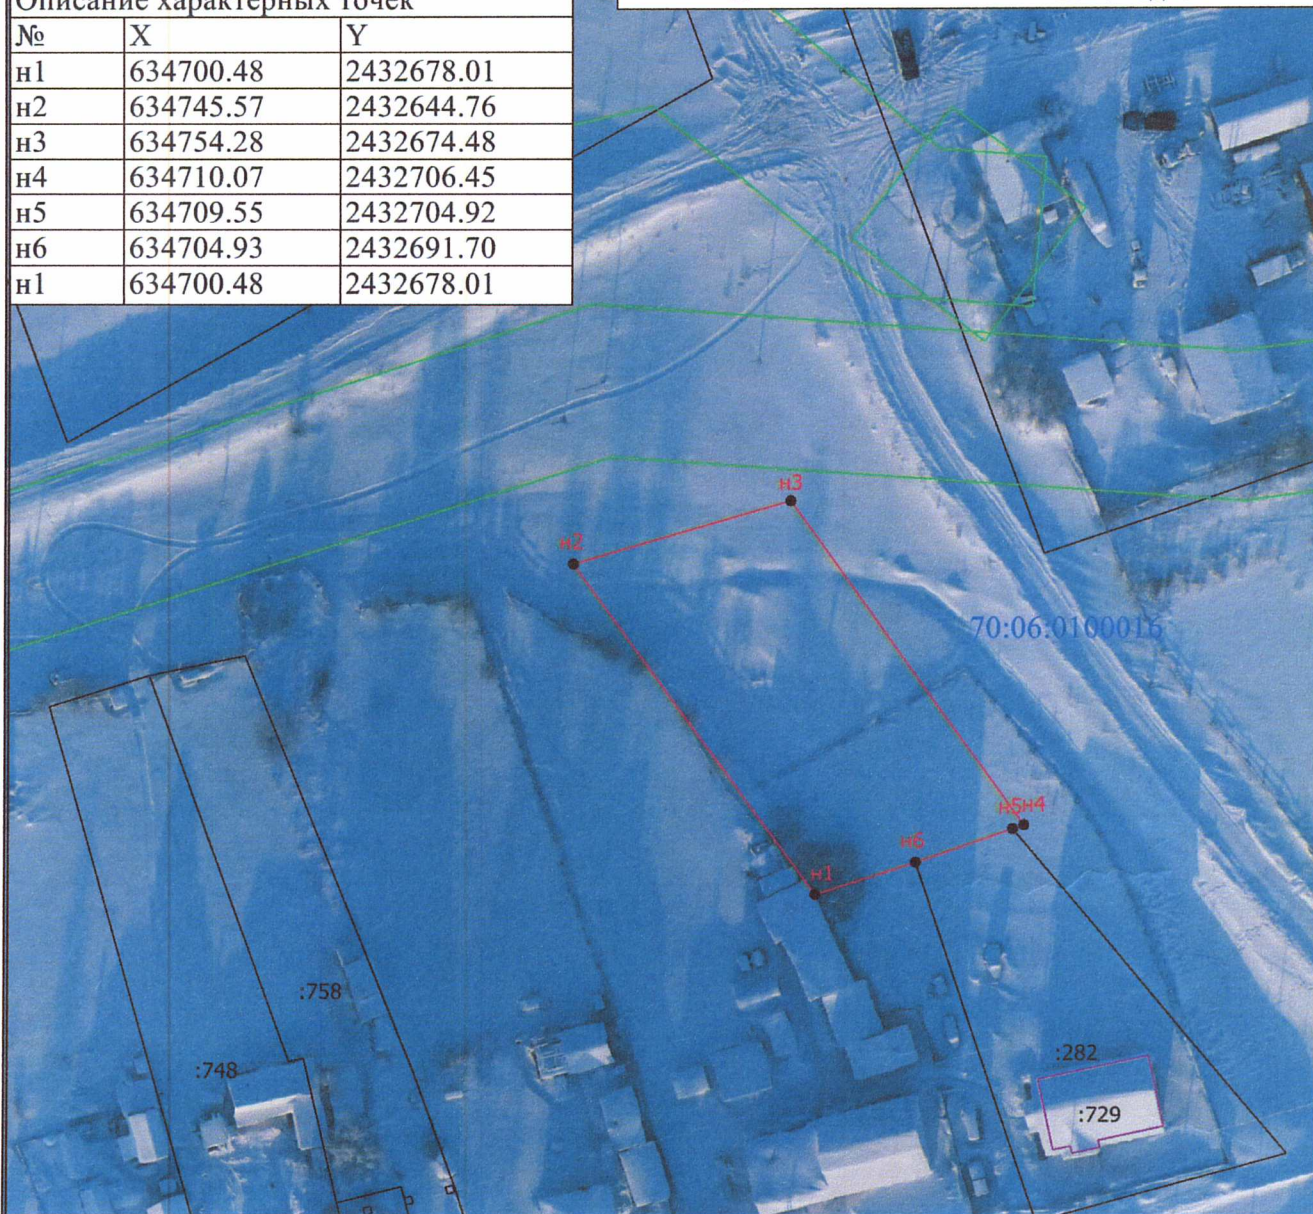

Масштаб 1:1000

Условные обозначения

- - Существующая часть границы, имеющиеся в ЕГРН сведения о которой достаточны для определения ее местоположения
- - Вновь образованная часть границы, сведения о которой достаточны для определения ее местоположения
- - Характерная точка границы, сведения о которой позволяют однозначно определить ее положение на местности
- н1 - Обозначение новой характерной точки
- :11 - Кадастровый номер земельного участка
- :365 - Кадастровый номер здания
- :666 - Кадастровый номер сооружения
- - Граница здания
- - Граница зоны с особыми условиями
- 70:06:0100016 - Номер кадастрового квартала