

Схема расположения земельного участка или земельных участков на кадастровом плане территории

Условный номер земельного участка:

Площадь земельного участка: 542 кв.м


Описание характерных точек

№	X	Y
н1	637787.03	2430090.26
н2	637823.60	2430131.96
н3	637815.48	2430137.78
н4	637812.88	2430134.63
н5	637779.79	2430097.15
н1	637787.03	2430090.26

Утверждена

постановлением Администрации Кургасовского района

от " " 20 года №

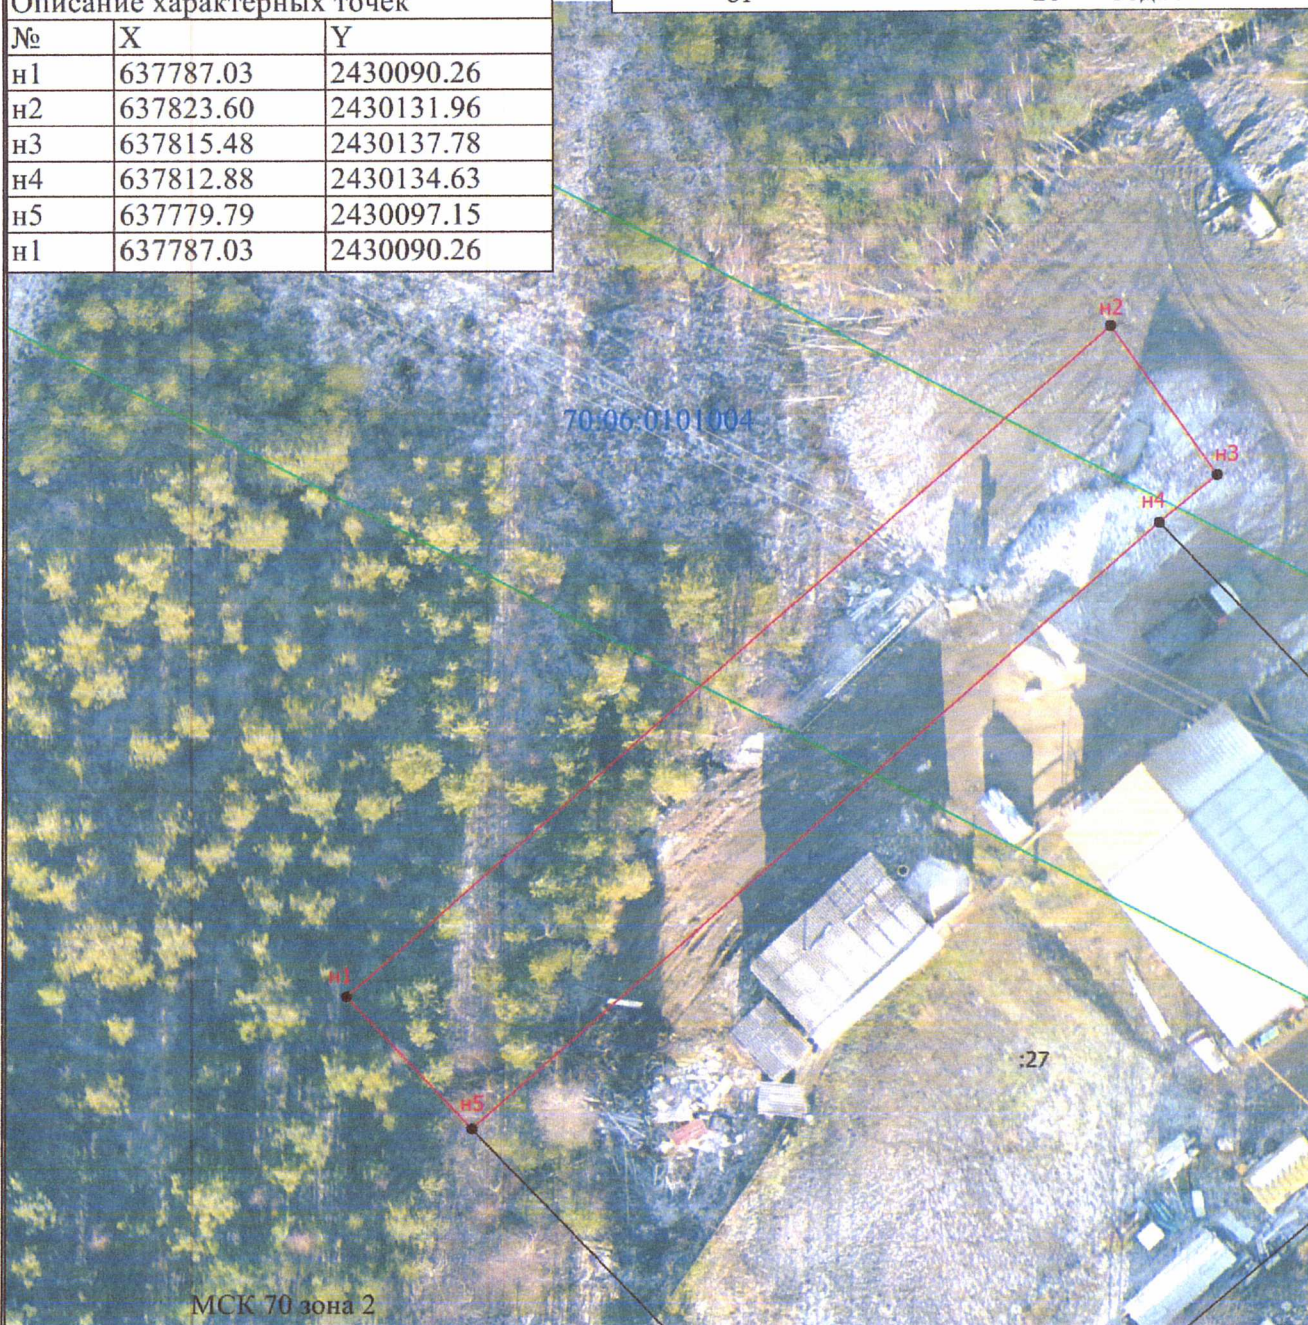

Масштаб 1:400

Условные обозначения

- Существующая часть границы, имеющиеся в ЕГРН сведения о которой достаточны для определения ее местоположения
- Вновь образованная часть границы, сведения о которой достаточны для определения ее местоположения
- Характерная точка границы, сведения о которой позволяют однозначно определить ее положение на местности
- Обозначение новой характерной точки
- Кадастровый номер земельного участка
- Граница зоны с особыми условиями
- Номер кадастрового квартала