


Схема расположения земельного участка или земельных участков на кадастровом плане территории

МСК 70, зона 2		
Условный номер земельного участка: :3У1		
Площадь земельного участка: 1339 кв.м		
Описание характерных точек		
№	X	Y
н1	739744.35	2472583.30
н2	739731.55	2472625.07
н3	739696.21	2472619.92
н4	739713.75	2472582.97
н1	739744.35	2472583.30

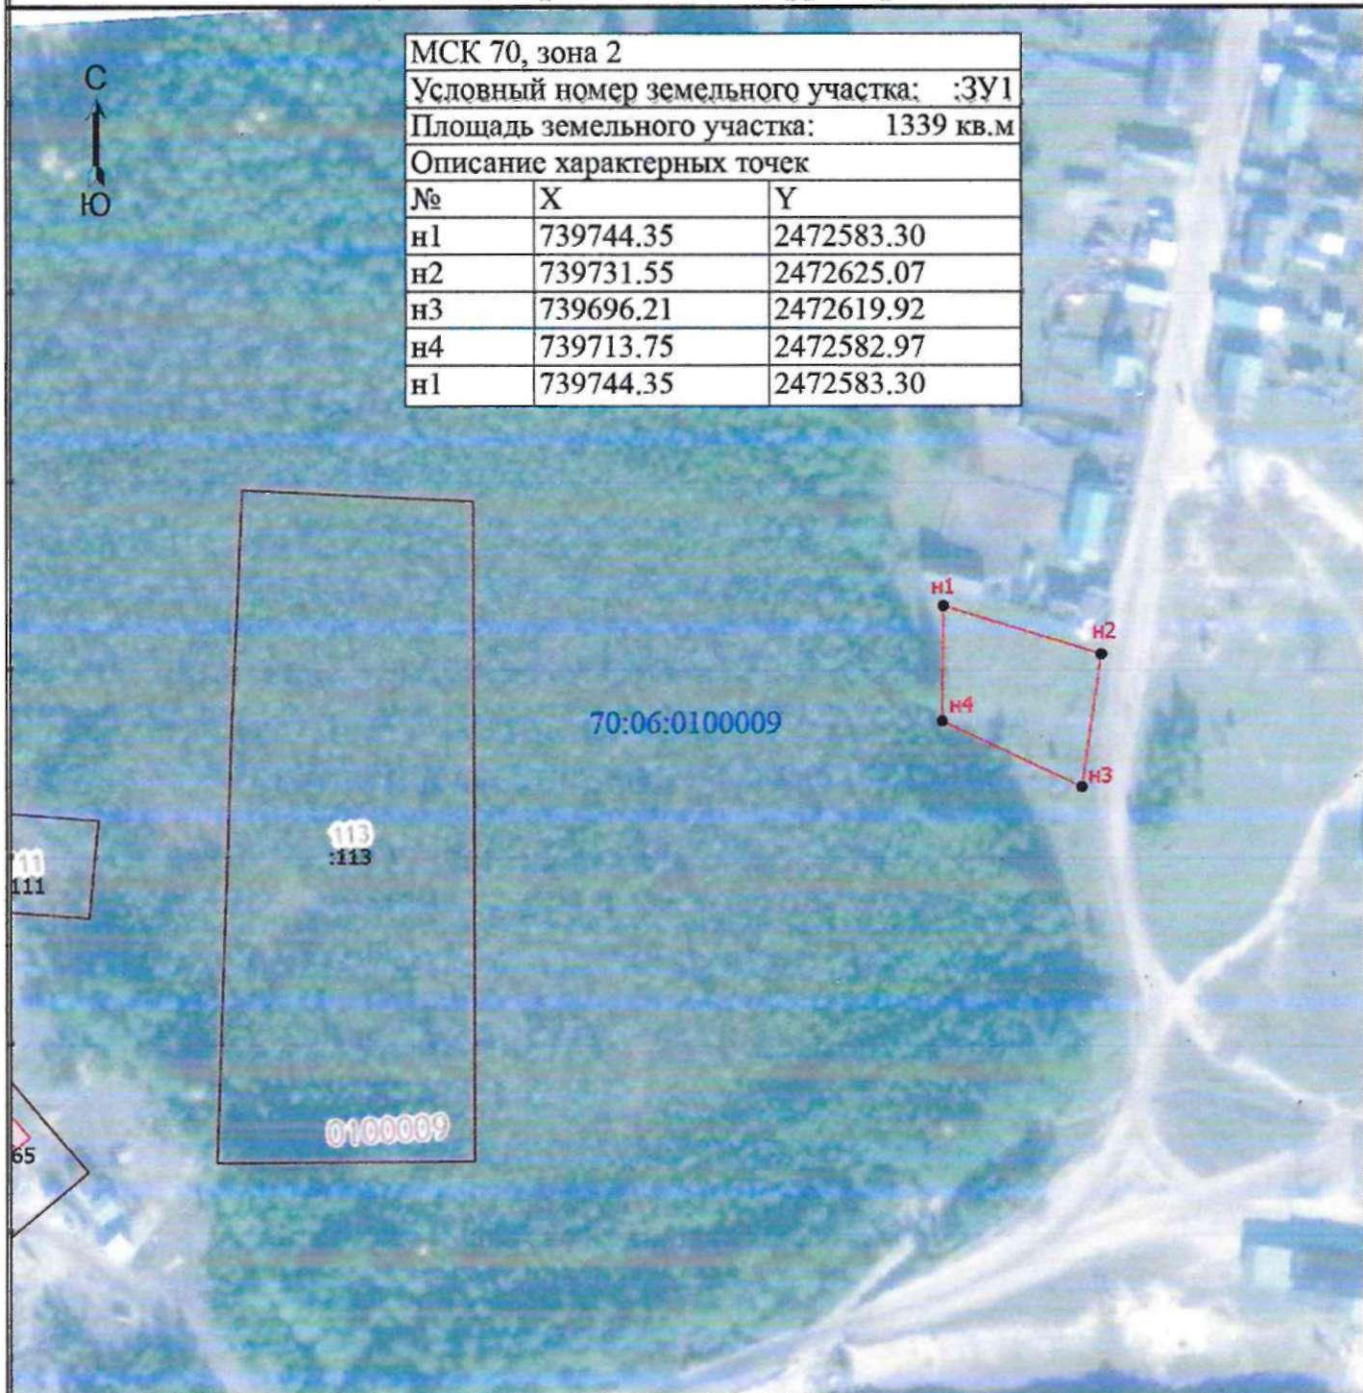

Масштаб 1:2000

Условные обозначения

- - Вновь образованная часть границы, сведения о которой достаточны для определения ее местоположения
- - Характерная точка границы, сведения о которой позволяют однозначно определить ее положение на местности
- н1 - Обозначение новой характерной точки
- :1 - Кадастровый номер земельного участка
- - Существующая часть границы, имеющиеся в ЕГРН сведения о которой достаточны для определения ее местоположения
- - Граница кадастрового квартала
- 70:06:0100009 - Номер кадастрового квартала