


Схема расположения земельного участка или земельных участков на кадастровом плане территории



УТВЕРЖДЕНА
постановлением администрации
Каргасокского района
№ _____ от _____ 2021 г.

МСК 70, зона 2		
Условный номер земельного участка: :3У1		
Площадь земельного участка: 756 кв.м		
Описание характерных точек		
№	X	Y
н1	639002.13	2430361.48
н2	639002.77	2430397.48
н3	638982.83	2430397.84
н4	638980.13	2430361.81
н1	639002.13	2430361.48

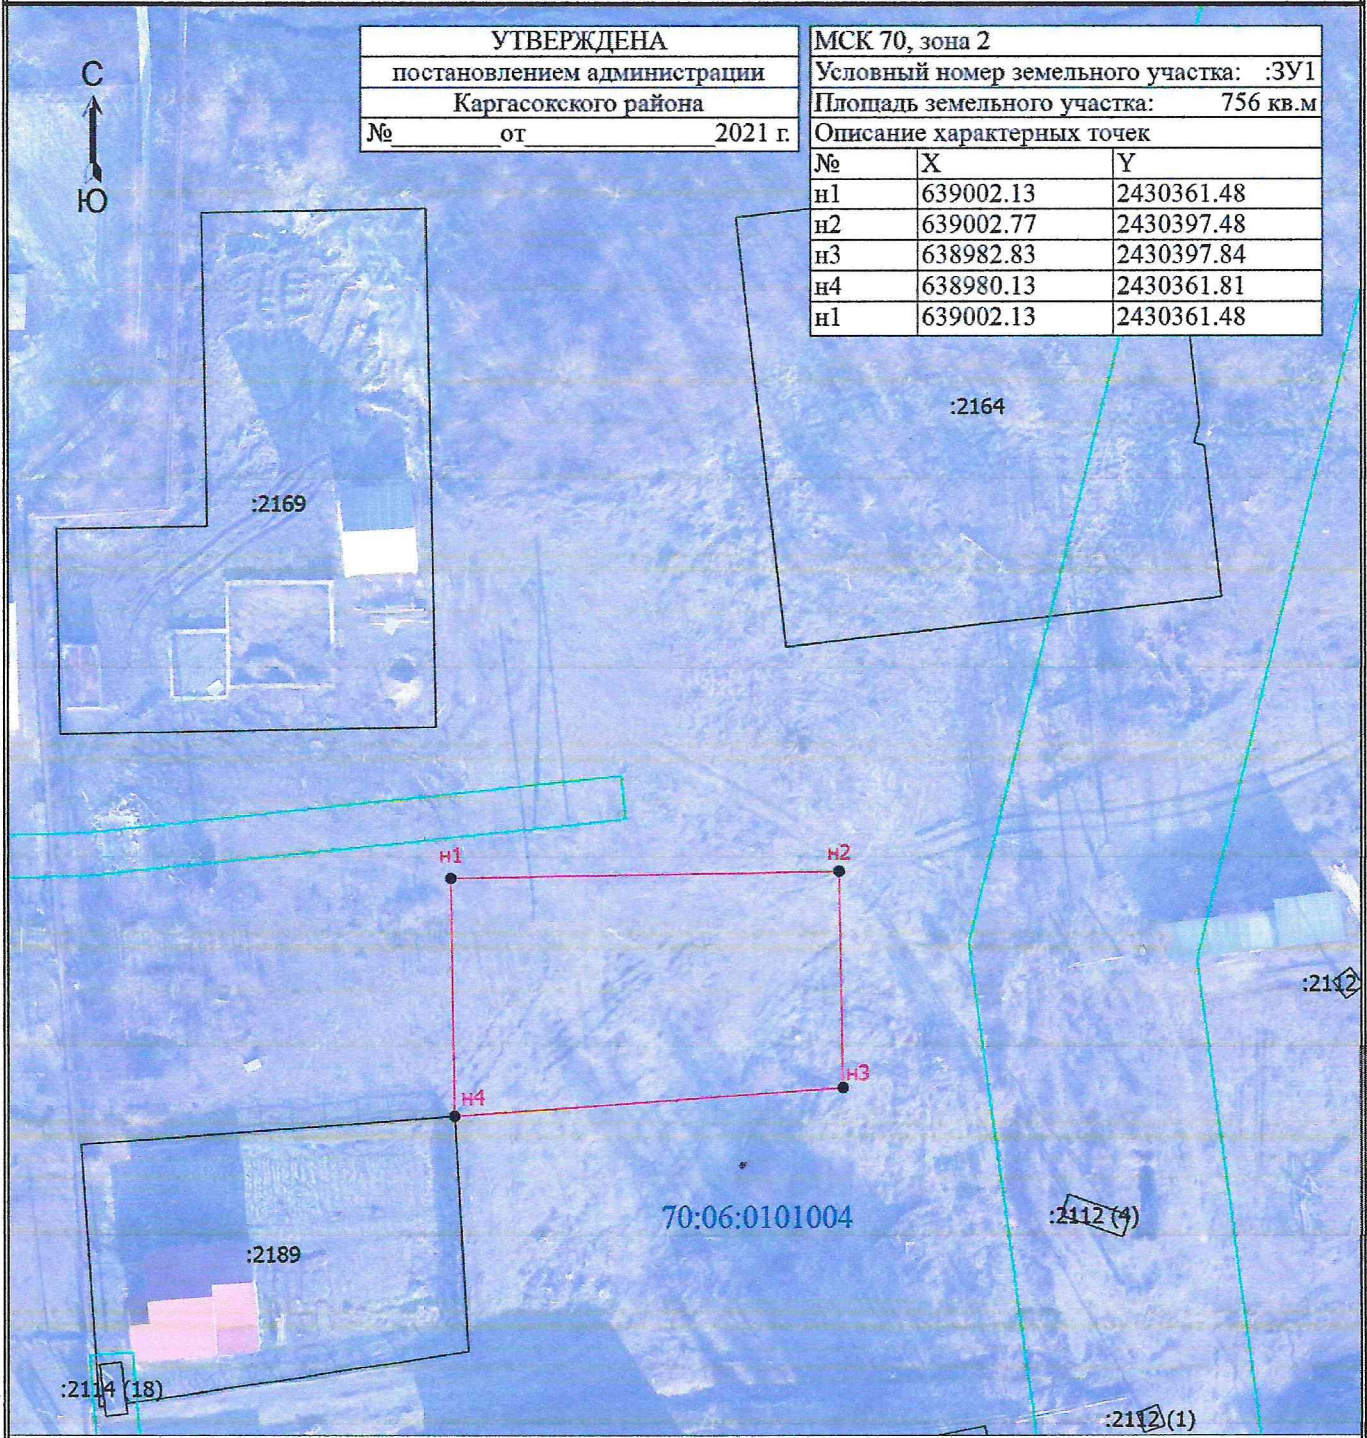

Масштаб 1:700

Условные обозначения

- Вновь образованная часть границы, сведения о которой достаточны для определения ее местоположения
- Характерная точка границы, сведения о которой позволяют однозначно определить ее положение на местности
- Обозначение новой характерной точки
- Кадастровый номер земельного участка
- Обозначение контура земельного участка
- Существующая часть границы, имеющиеся в ЕГРН сведения о которой достаточны для определения ее местоположения
- Граница зоны с особыми условиями
- Номер кадастрового квартала