


Схема расположения земельного участка или земельных участков на кадастровом плане территории

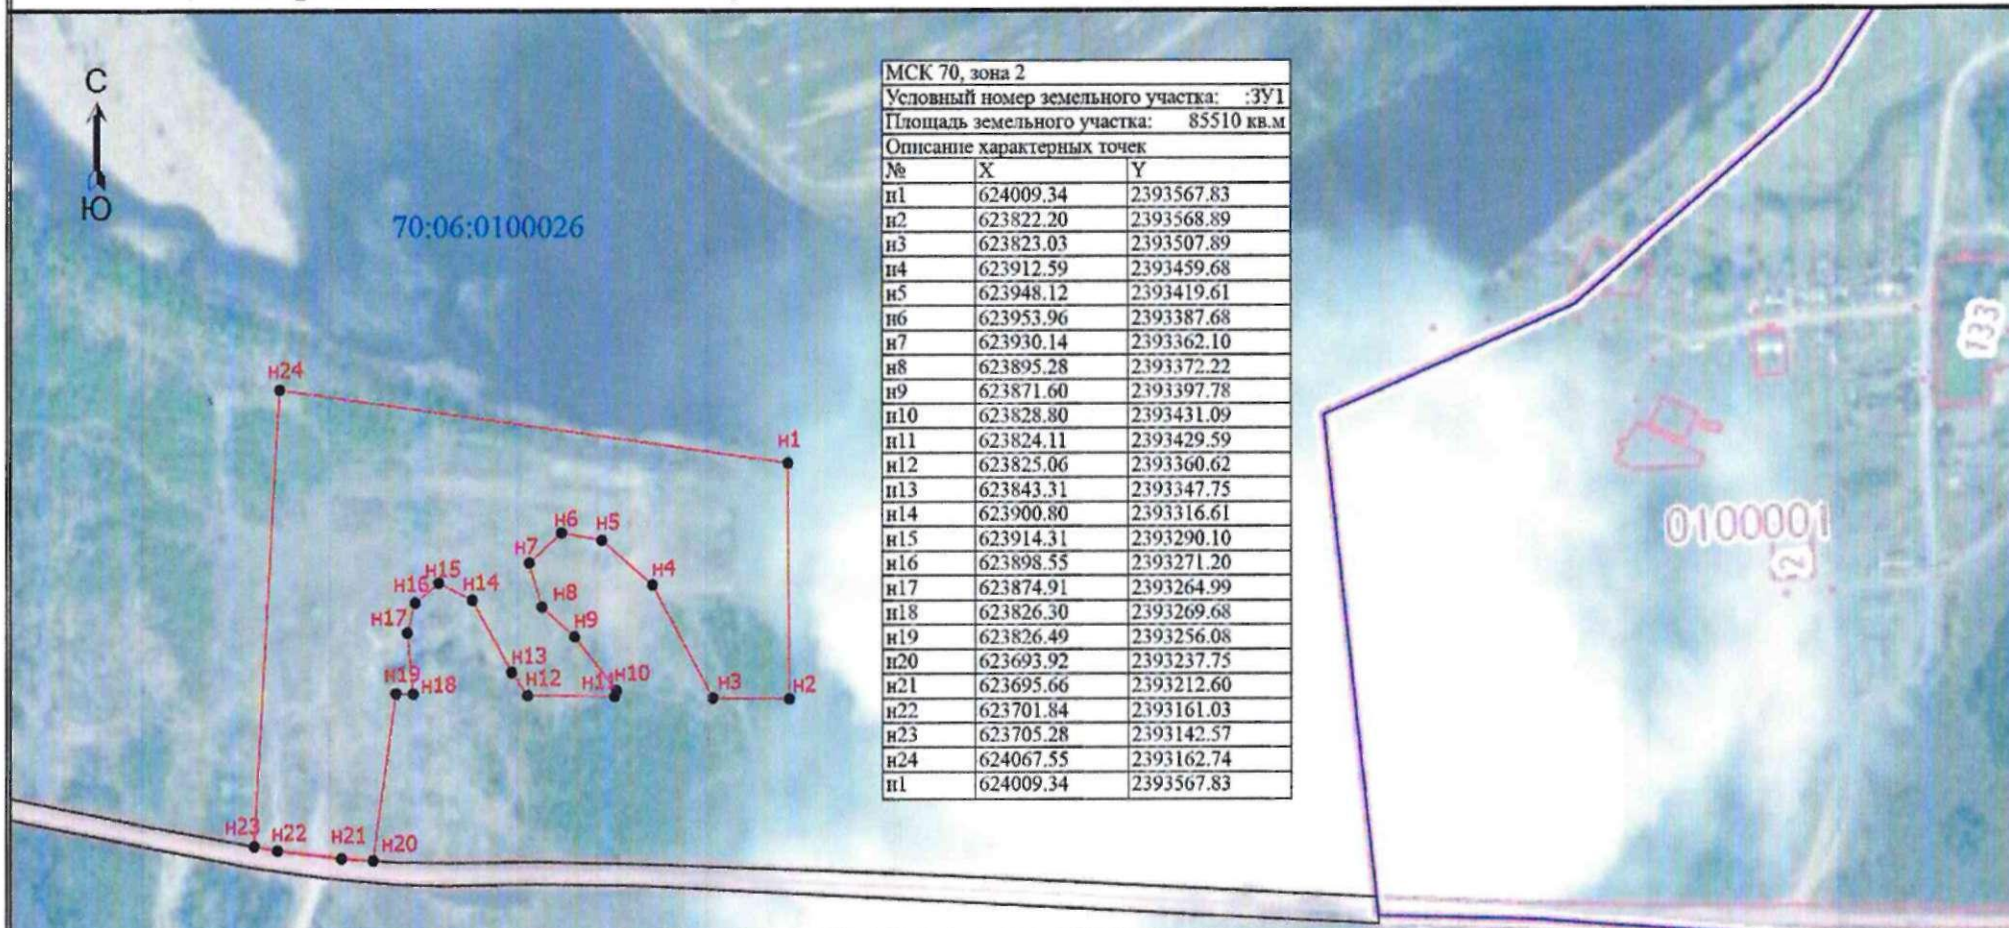

Масштаб 1:6000

Условные обозначения

- - Вновь образованная часть границы, сведения о которой достаточны для определения ее местоположения
- - Характерная точка границы, сведения о которой позволяют однозначно определить ее положение на местности
- n1 - Обозначение новой характерной точки
- :100 - Кадастровый номер земельного участка
- - Граница кадастрового квартала
- 70:06:0100026 - Номер кадастрового квартала