


Эитунастов 21В

Схема расположения земельного участка или земельных участков на кадастровом плане территории

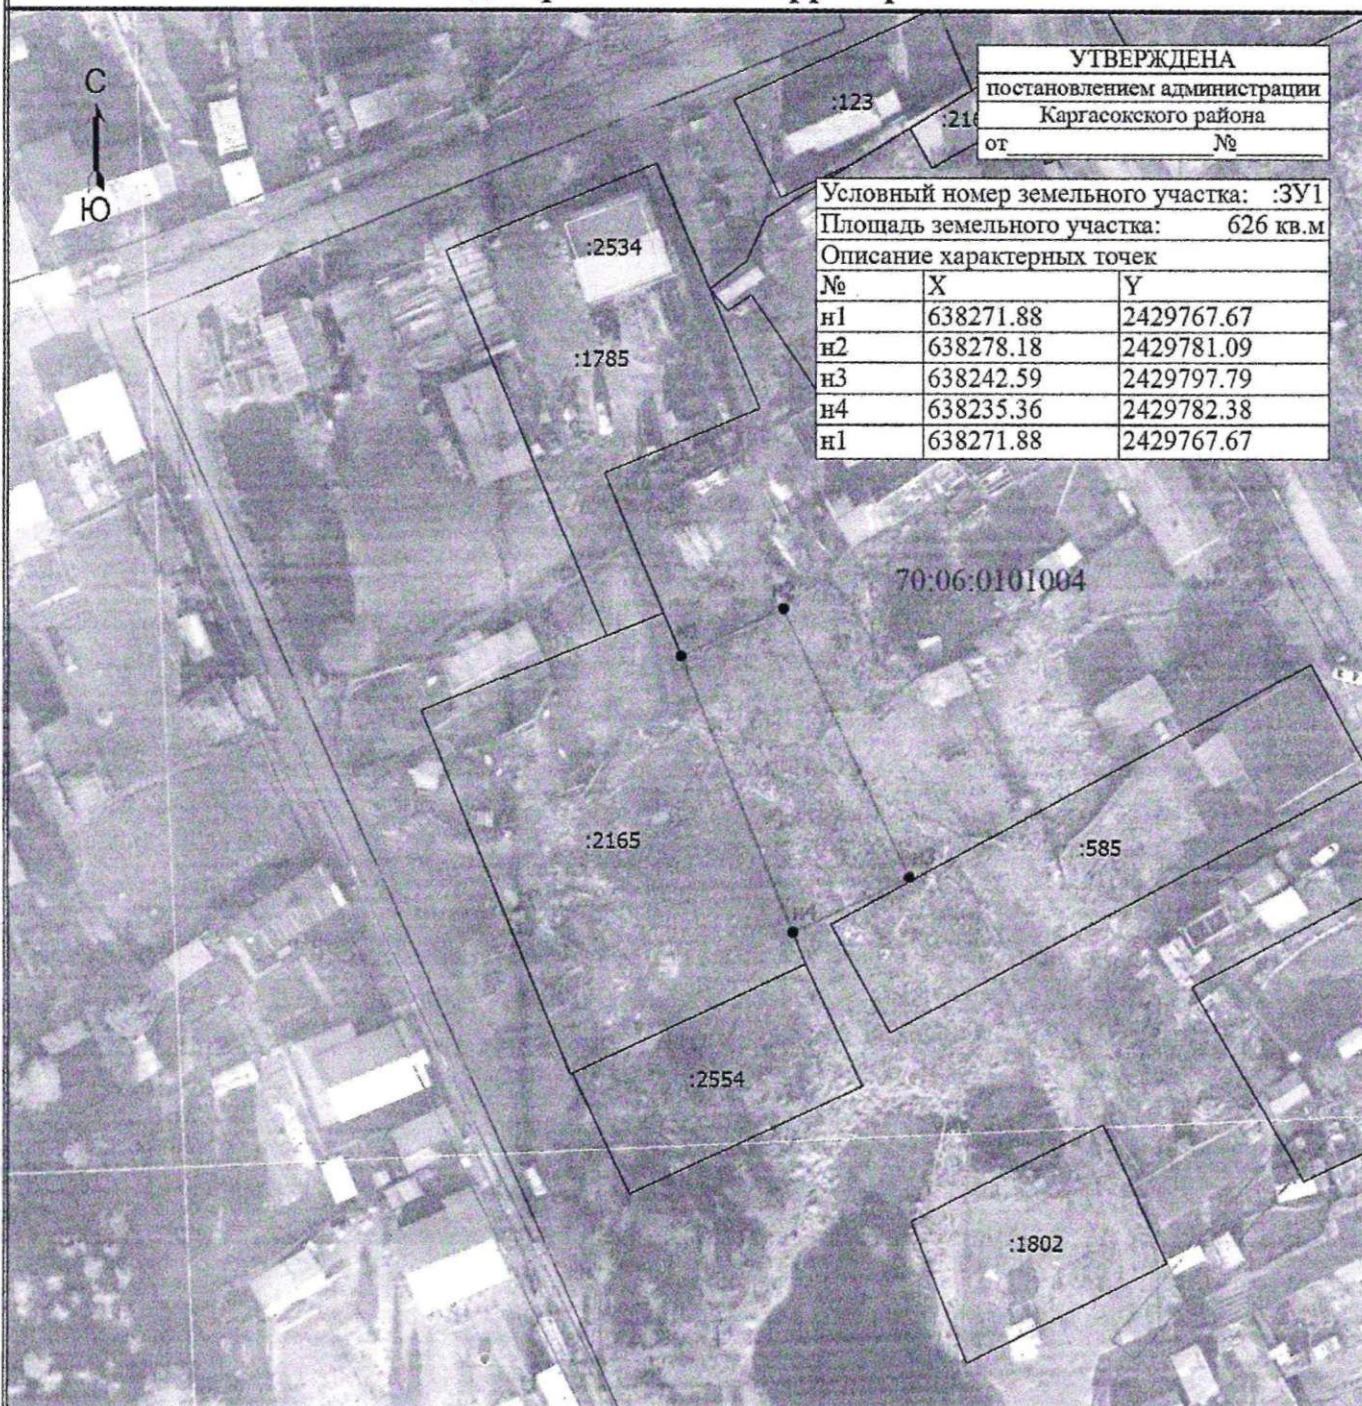

УТВЕРЖДЕНА
постановлением администрации
Каргасокского района
от №

Условный номер земельного участка: :3У1		
Площадь земельного участка: 626 кв.м		
Описание характерных точек		
№	X	Y
н1	638271.88	2429767.67
н2	638278.18	2429781.09
н3	638242.59	2429797.79
н4	638235.36	2429782.38
н1	638271.88	2429767.67

Масштаб 1:1000

Условные обозначения

- Вновь образованная часть границы, сведения о которой достаточны для определения ее местоположения
- - Характерная точка границы, сведения о которой позволяют однозначно определить ее положение на местности
- н1 - Обозначение новой характерной точки
- - Существующая часть границы, имеющиеся в ЕГРН сведения о которой достаточны для определения ее местоположения
- - Граница здания
- - Граница кадастрового квартала
- - Граница зоны с особыми условиями
- 70:06:0101004 - Номер кадастрового квартала