


Схема расположения земельного участка или земельных участков на кадастровом плане территории

С
↑
Ю

УТВЕРЖДЕНА		
постановлением администрации		
Каргасокского района		
от	20	г. №
Приложение		

МСК 70, зона 2		
Условный номер земельного участка: :3У1		
Площадь земельного участка: 1500 кв.м		
Описание характерных точек		
№	X	Y
н1	674864.50	2359727.00
н2	674894.46	2359728.63
н3	674891.74	2359778.55
н4	674861.78	2359776.92
н1	674864.50	2359727.00

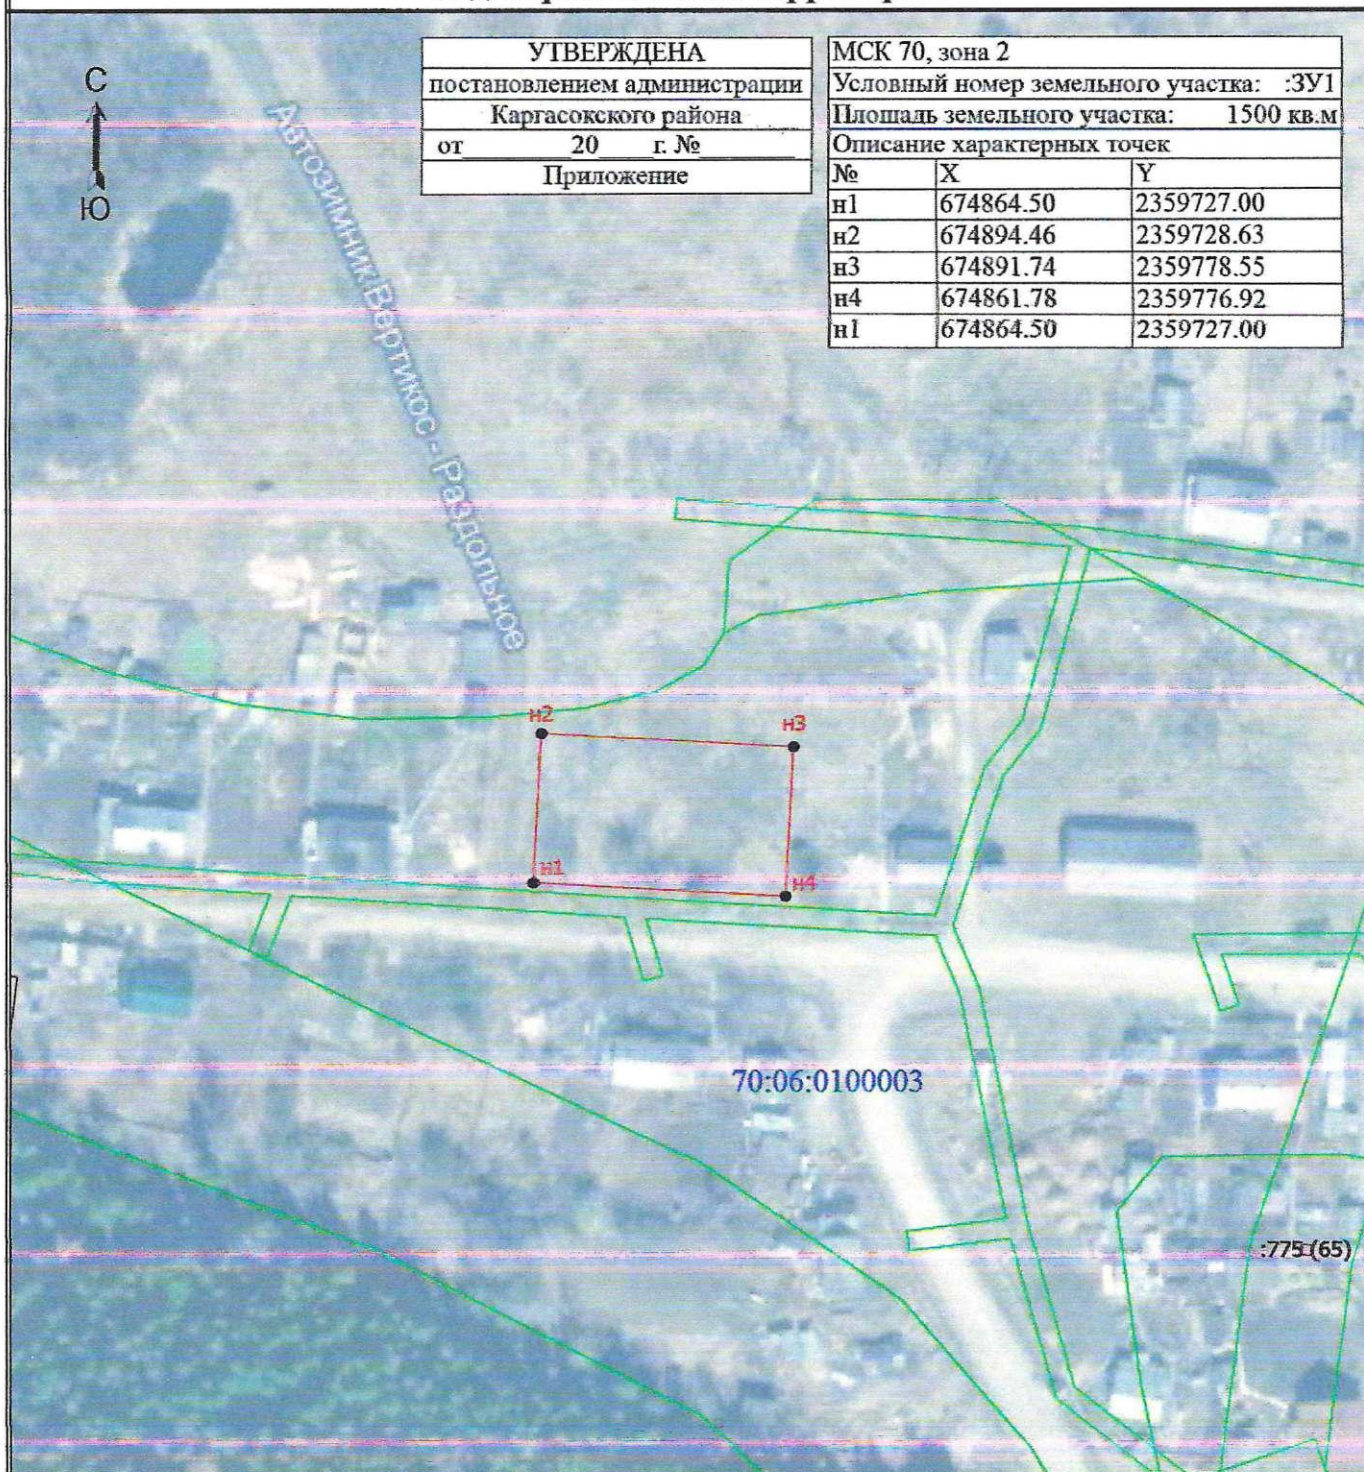

Масштаб 1:1500

Условные обозначения

- - Вновь образованная часть границы, сведения о которой достаточны для определения ее местоположения
- - Характерная точка границы, сведения о которой позволяют однозначно определить ее положение на местности
- н1 - Обозначение новой характерной точки
- - Существующая часть границы, имеющиеся в ЕГРН сведения о которой достаточны для определения ее местоположения
- - Граница зоны с особыми условиями
- :775 (15) - Обозначение контура земельного участка
- 70:06:0100003 - Номер кадастрового квартала