


Схема расположения земельного участка или земельных участков на кадастровом плане территории

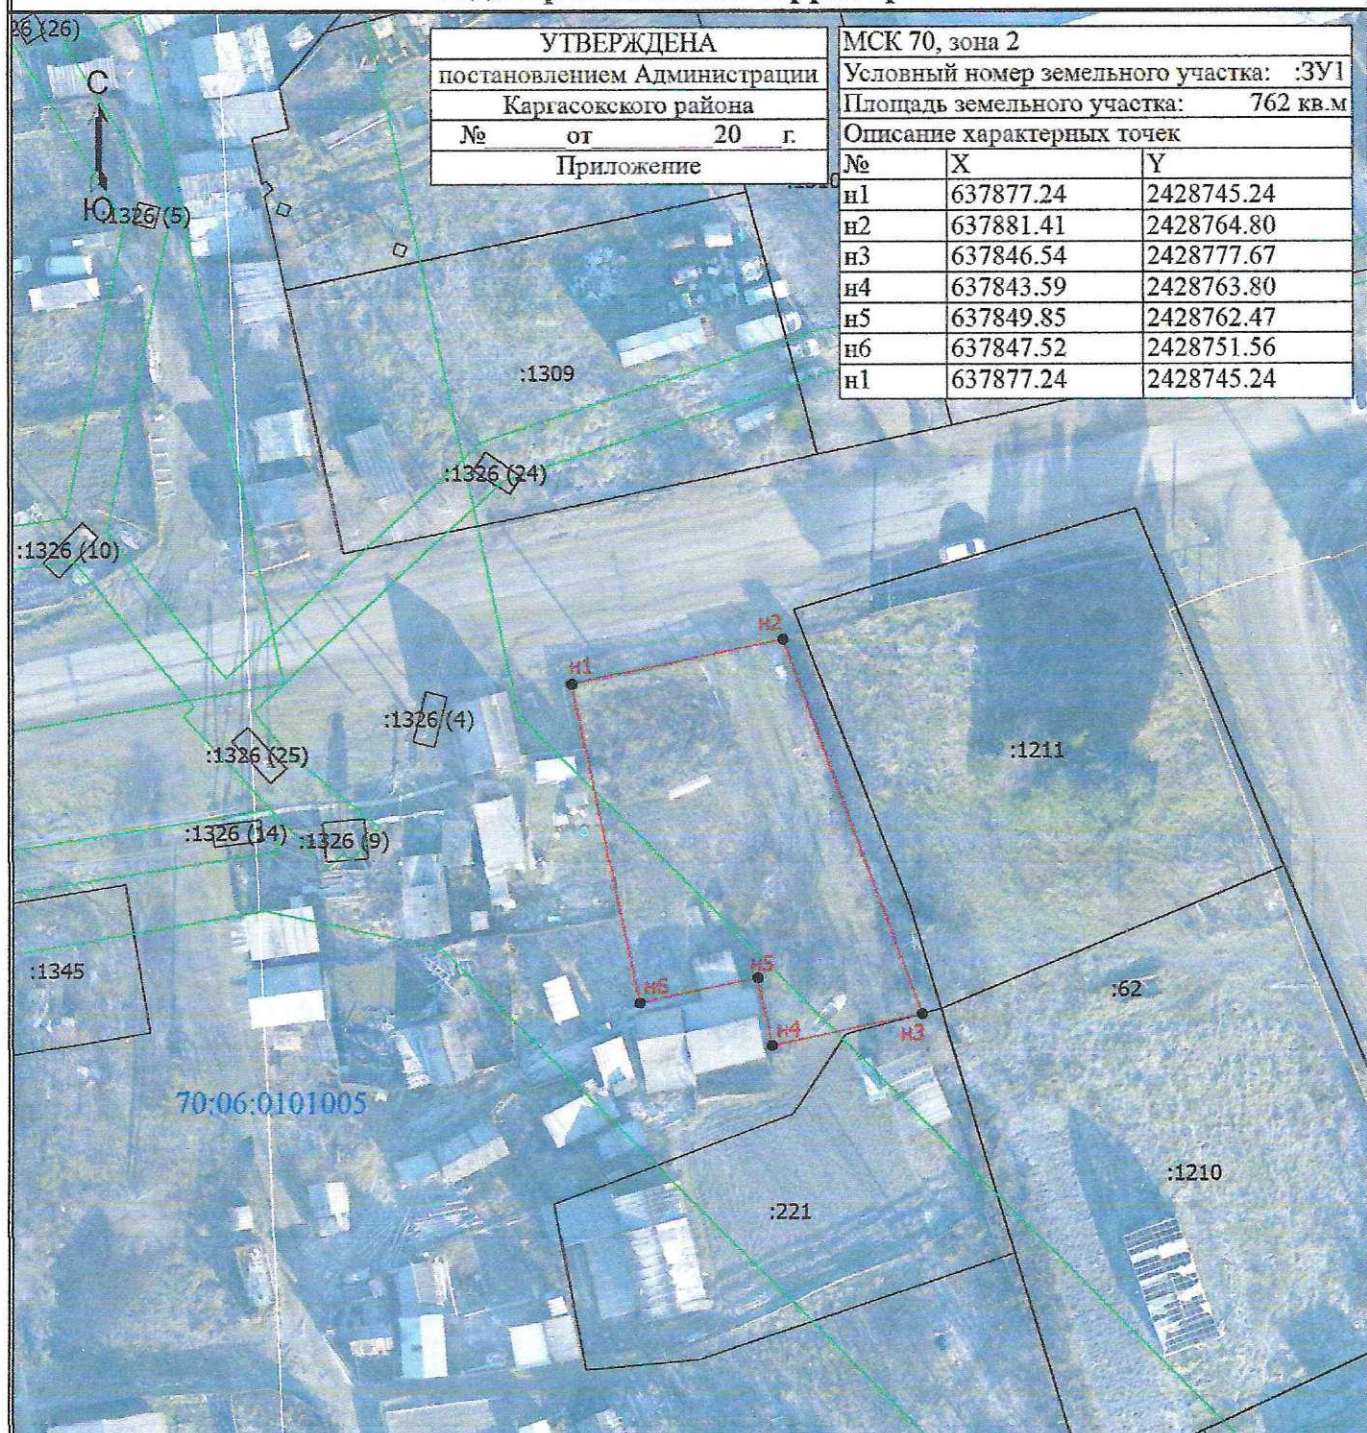

УТВЕРЖДЕНА
постановлением Администрации
Каргасокского района
№ от 20 г.
Приложение

МСК 70, зона 2		
Условный номер земельного участка: :3У1		
Площадь земельного участка: 762 кв.м		
Описание характерных точек		
№	X	Y
н1	637877.24	2428745.24
н2	637881.41	2428764.80
н3	637846.54	2428777.67
н4	637843.59	2428763.80
н5	637849.85	2428762.47
н6	637847.52	2428751.56
н1	637877.24	2428745.24

Масштаб 1:700

Условные обозначения

- - Вновь образованная часть границы, сведения о которой достаточны для определения ее местоположения
- - Характерная точка границы, сведения о которой позволяют однозначно определить ее положение на местности
- н1 - Обозначение новой характерной точки
- :18 - Кадастровый номер земельного участка
- :1323 (1) - Обозначение контура земельного участка
- - Существующая часть границы, имеющиеся в ЕГРН сведения о которой достаточны для определения ее местоположения
- - Граница зоны с особыми условиями
- 70:06:0101005 - Номер кадастрового квартала