


Схема расположения земельного участка или земельных участков на кадастровом плане территории

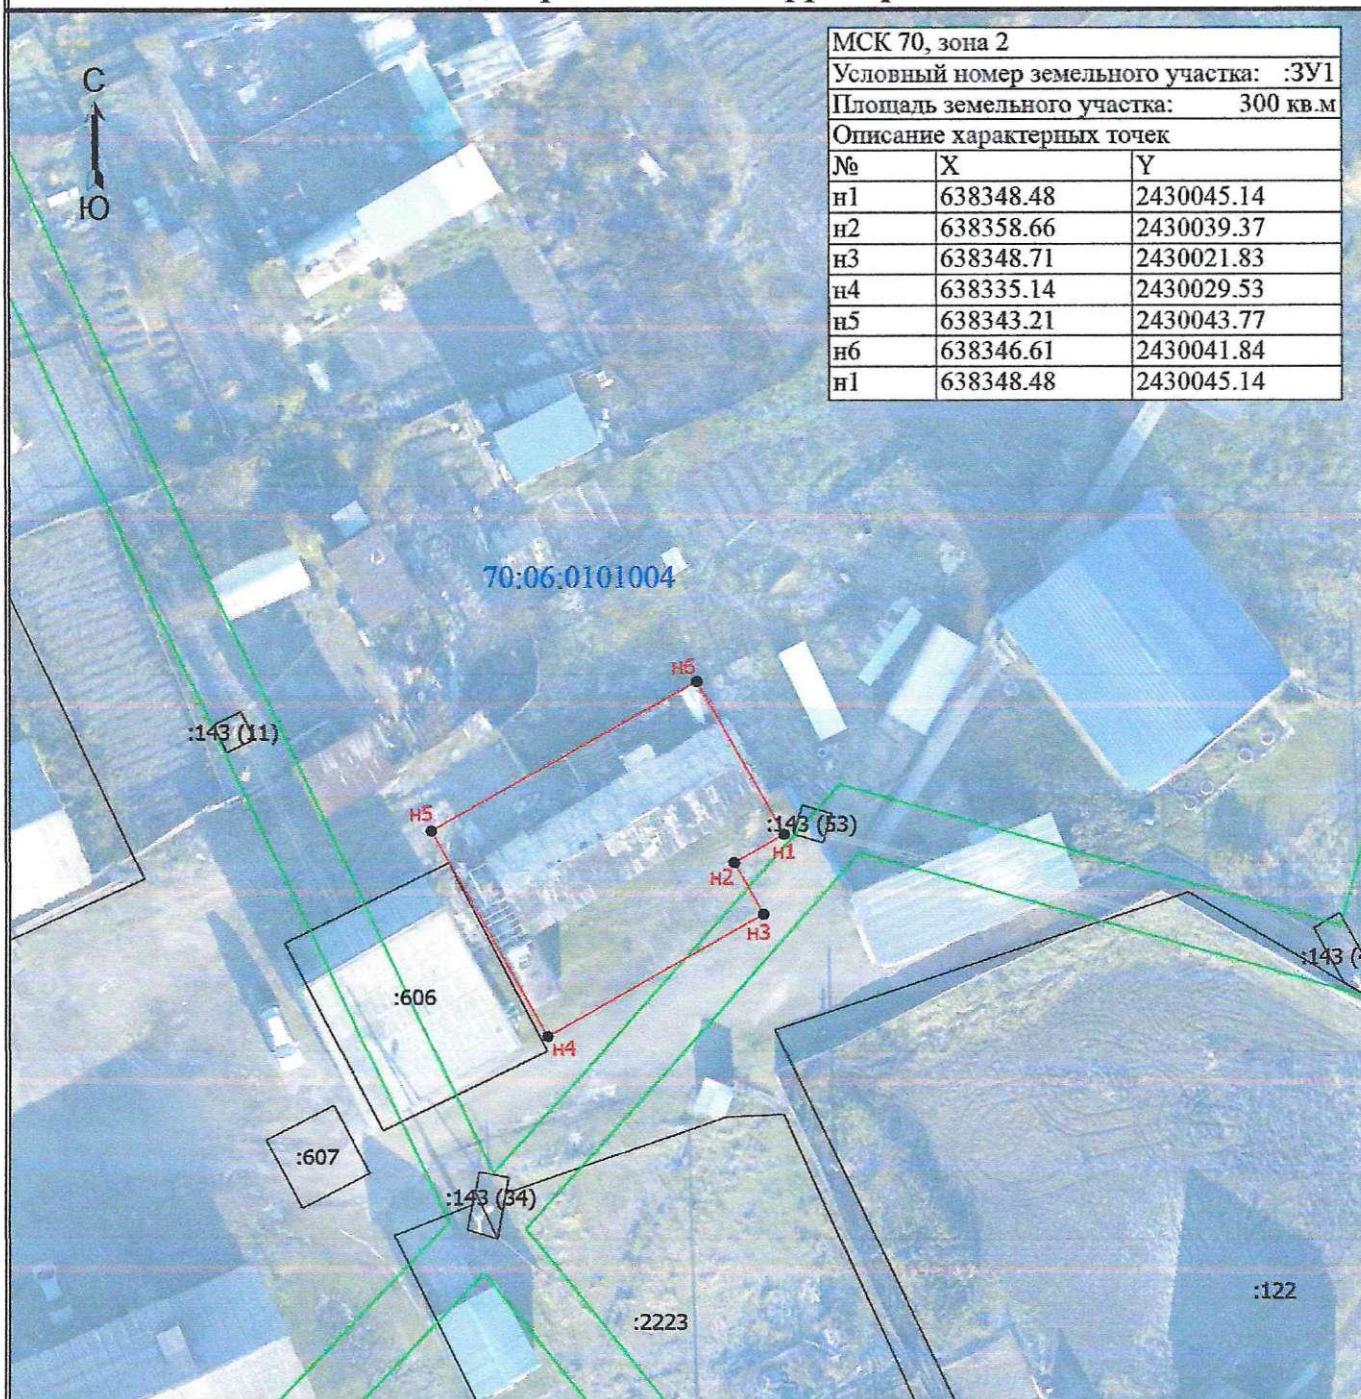

МСК 70, зона 2		
Условный номер земельного участка: :3У1		
Площадь земельного участка: 300 кв.м		
Описание характерных точек		
№	X	Y
n1	638348.48	2430045.14
n2	638358.66	2430039.37
n3	638348.71	2430021.83
n4	638335.14	2430029.53
n5	638343.21	2430043.77
n6	638346.61	2430041.84
n1	638348.48	2430045.14

Масштаб 1:500

Условные обозначения

- - Вновь образованная часть границы, сведения о которой достаточны для определения ее местоположения
- - Характерная точка границы, сведения о которой позволяют однозначно определить ее положение на местности
- n1 - Обозначение новой характерной точки
- :112 - Кадастровый номер земельного участка
- :1801 (1) - Обозначение контура земельного участка
- - Существующая часть границы, имеющиеся в ЕГРН сведения о которой достаточны для определения ее местоположения
- - Граница кадастрового квартала
- - Граница зоны с особыми условиями
- 70:06:0101004 - Номер кадастрового квартала