


Схема расположения земельного участка или земельных участков на кадастровом плане территории

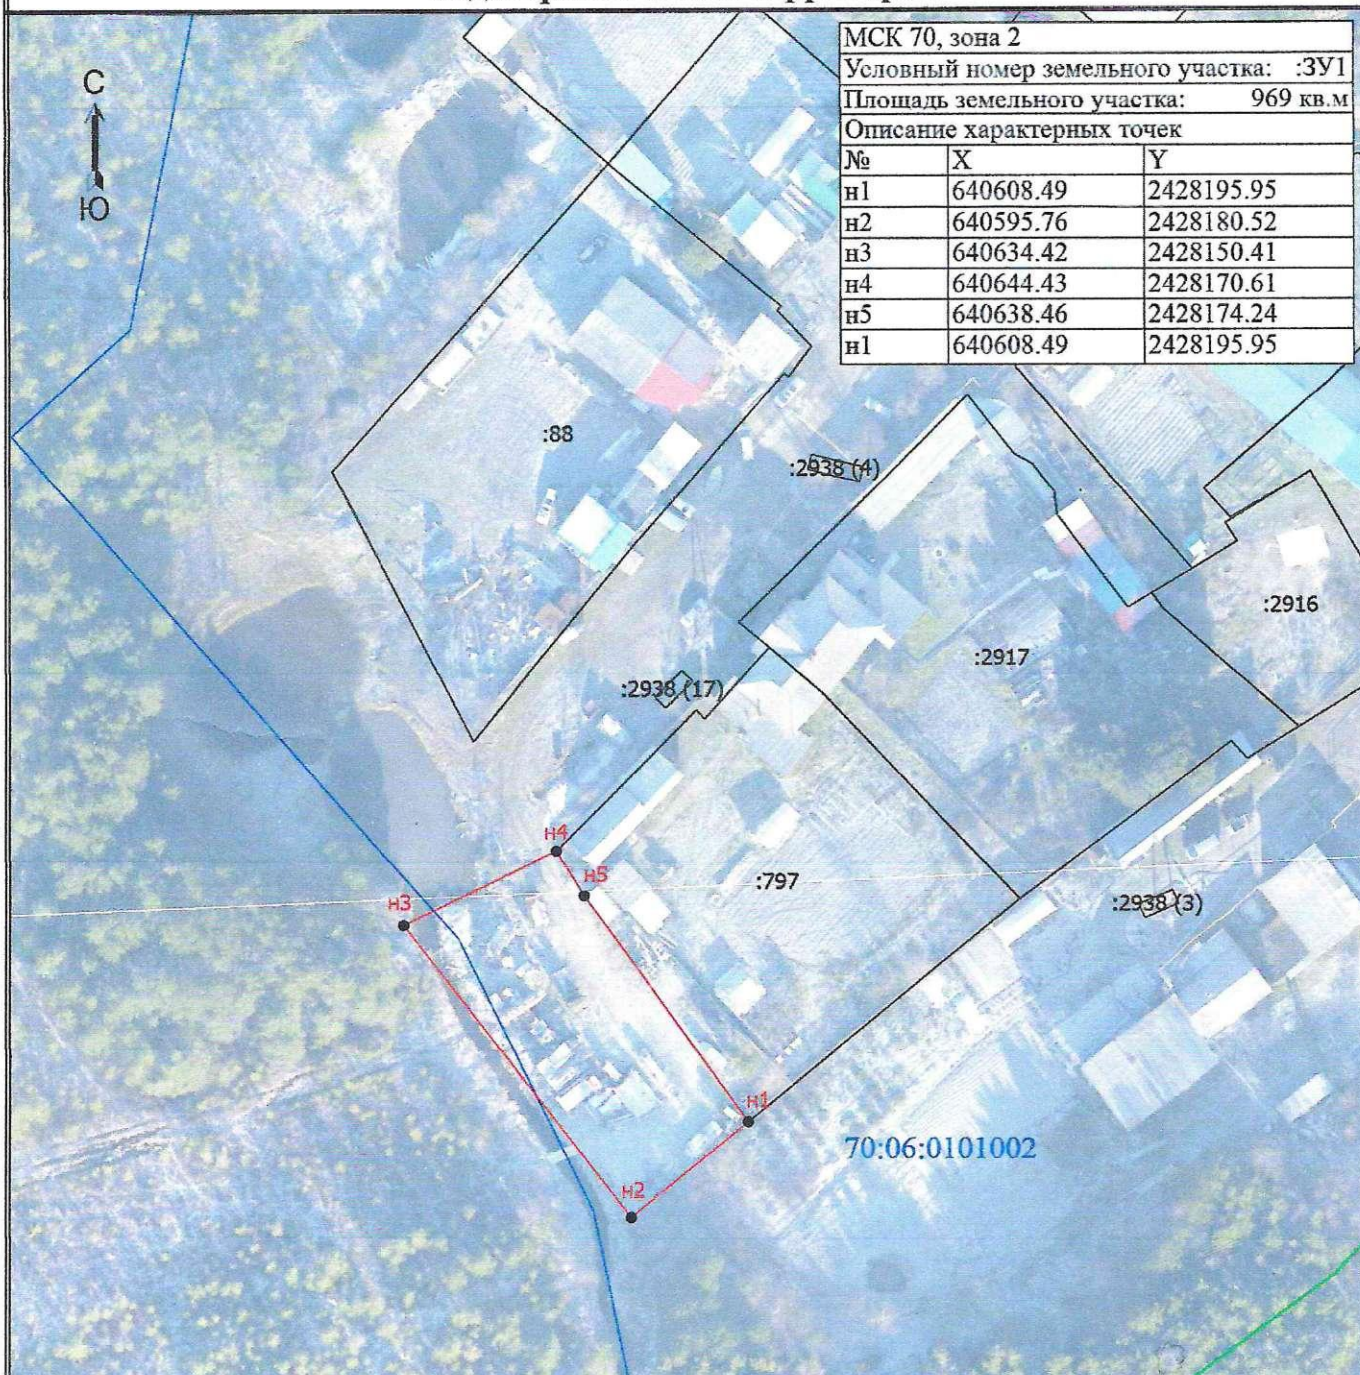

МСК 70, зона 2		
Условный номер земельного участка: :ЗУ1		
Площадь земельного участка: 969 кв.м		
Описание характерных точек		
№	X	Y
n1	640608.49	2428195.95
n2	640595.76	2428180.52
n3	640634.42	2428150.41
n4	640644.43	2428170.61
n5	640638.46	2428174.24
n1	640608.49	2428195.95

Масштаб 1:1000

Условные обозначения

- - Вновь образованная часть границы, сведения о которой достаточны для определения ее местоположения
- - Характерная точка границы, сведения о которой позволяют однозначно определить ее положение на местности
- n1 - Обозначение новой характерной точки
- :52 - Кадастровый номер земельного участка
- :2936 (1) - Обозначение контура земельного участка
- - Существующая часть границы, имеющиеся в ЕГРН сведения о которой достаточны для определения ее местоположения
- - Часть контура, образованного проекцией существующего наземного конструктивного элемента здания, сооружения, объекта незавершенного строительства
- - Граница кадастрового квартала
- 70:06:0101002 - Номер кадастрового квартала