

Схема расположения земельного участка или земельных участков на кадастровом плане территории


МСК 70, зона 2

Условный номер земельного участка: :3У1

Площадь земельного участка: 241 кв.м

Описание характерных точек

№	X	Y
н1	641209.44	2429018.03
н2	641211.02	2429019.35
н3	641217.19	2429023.85
н4	641200.40	2429042.61
н5	641193.10	2429035.95
н1	641209.44	2429018.03

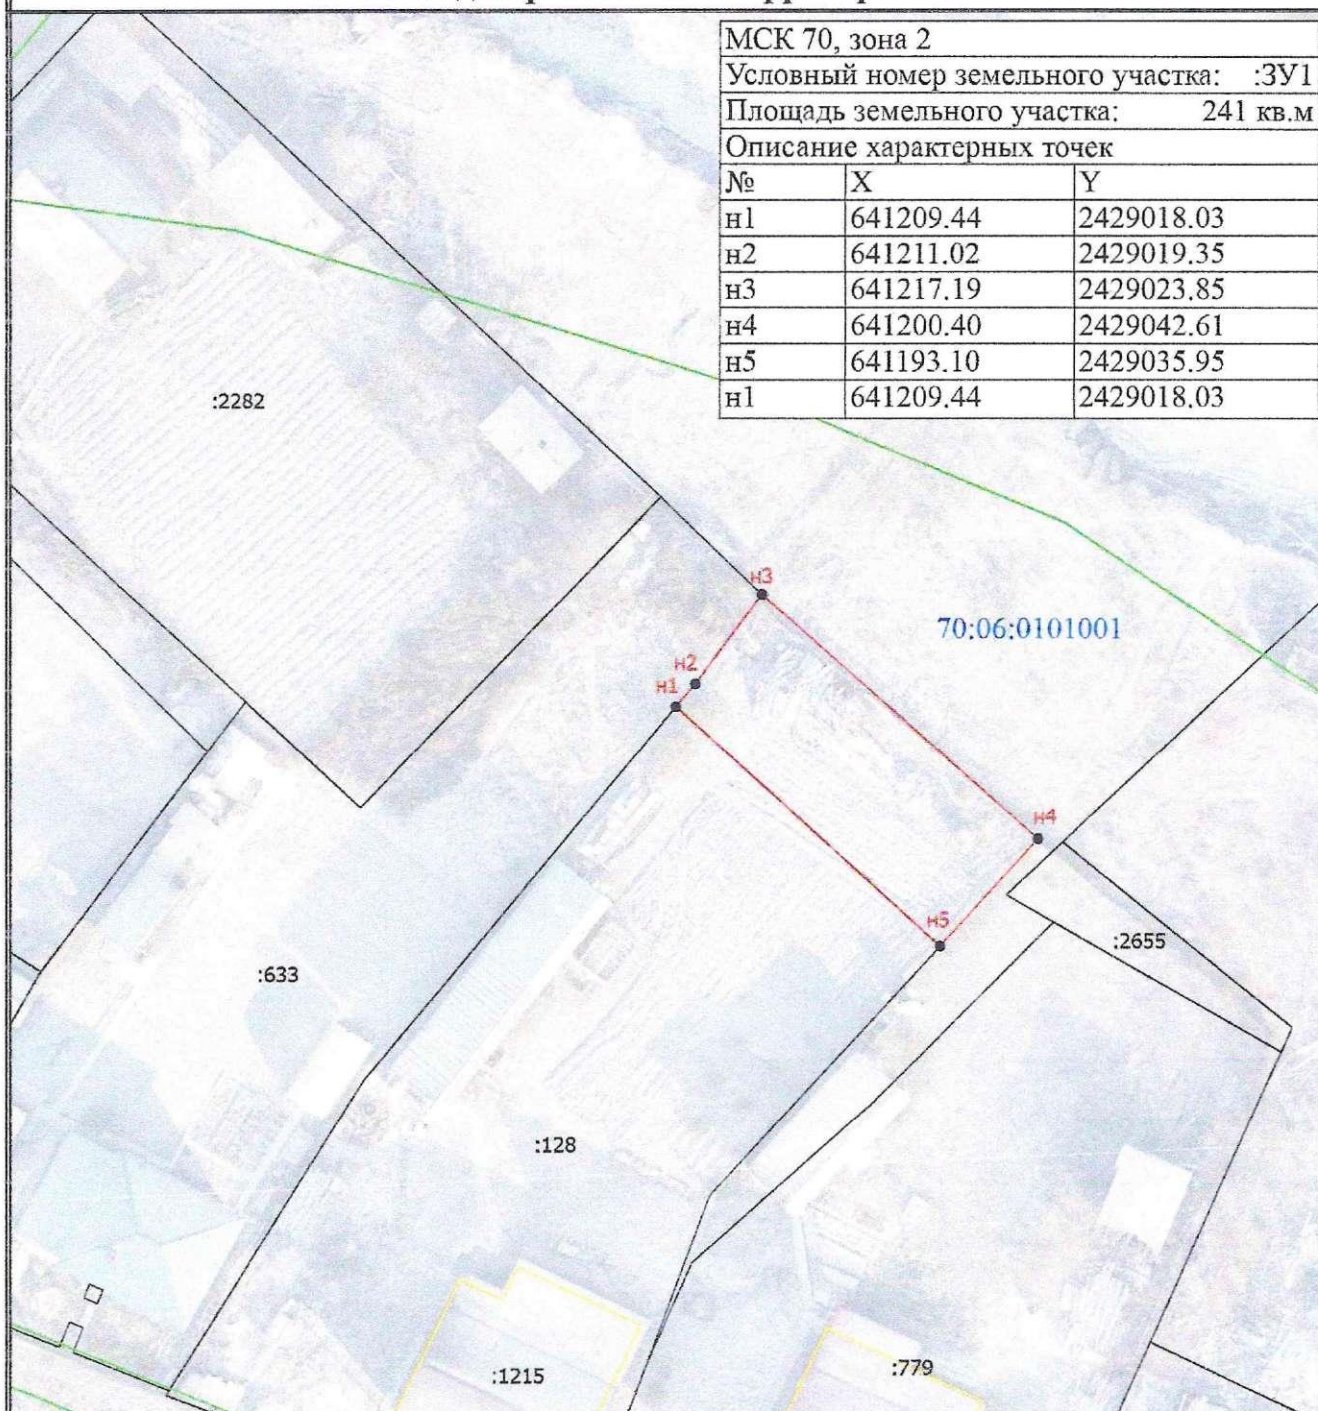

Масштаб 1:500

Условные обозначения

- Вновь образованная часть границы, сведения о которой достаточны для определения ее местоположения
- Характерная точка границы, сведения о которой позволяют однозначно определить ее положение на местности
- н1 - Обозначение новой характерной точки
- :172 - Кадастровый номер земельного участка
- :1008 - Кадастровый номер здания
- Существующая часть границы, имеющиеся в ЕГРН сведения о которой достаточны для определения ее местоположения
- Граница здания, граница сооружения
- Граница зоны с особыми условиями
- 70:06:0101001 - Номер кадастрового квартала