


Схема расположения земельного участка или земельных участков на кадастровом плане территории

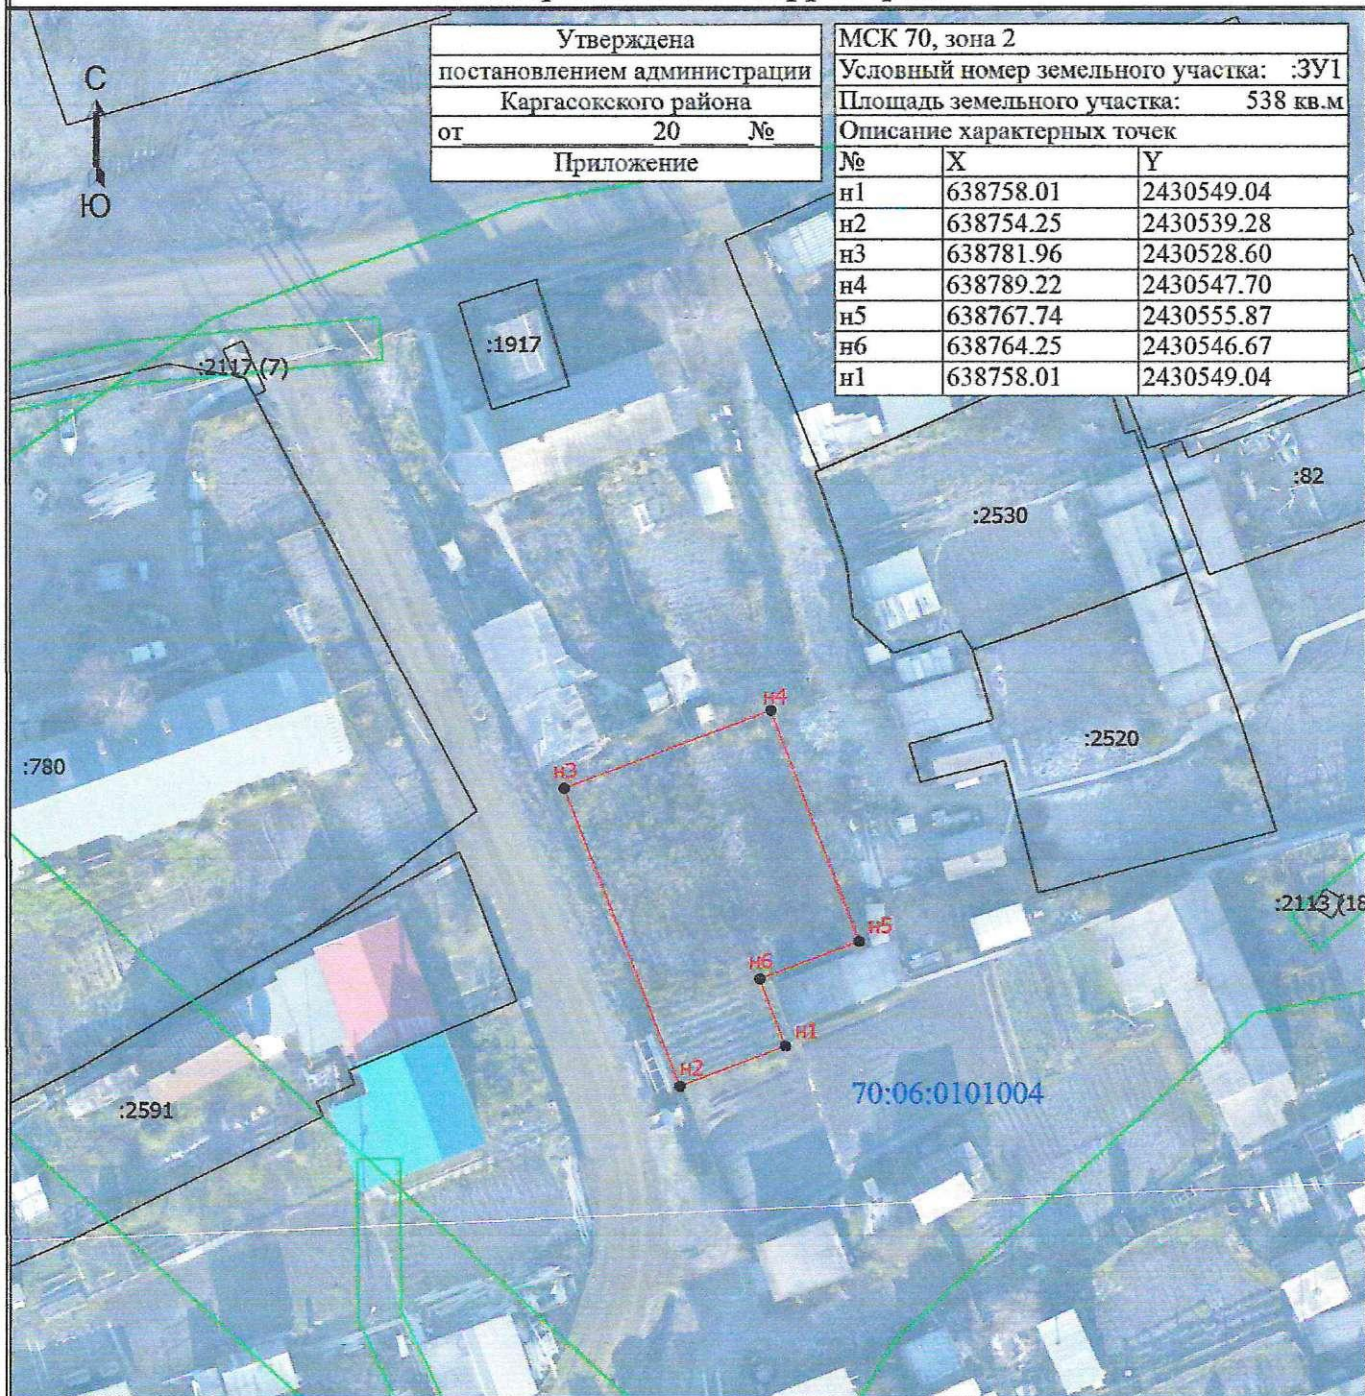

Утверждена		
постановлением администрации		
Каргасокского района		
от	20	№
Приложение		

МСК 70, зона 2		
Условный номер земельного участка: :3У1		
Площадь земельного участка: 538 кв.м		
Описание характерных точек		
№	X	Y
n1	638758.01	2430549.04
n2	638754.25	2430539.28
n3	638781.96	2430528.60
n4	638789.22	2430547.70
n5	638767.74	2430555.87
n6	638764.25	2430546.67
n1	638758.01	2430549.04

Масштаб 1:700

Условные обозначения

- Вновь образованная часть границы, сведения о которой достаточны для определения ее местоположения
- Характерная точка границы, сведения о которой позволяют однозначно определить ее положение на местности
- n1 - Обозначение новой характерной точки
- :112 - Кадастровый номер земельного участка
- :1801 (1) - Обозначение контура земельного участка
- Существующая часть границы, имеющиеся в ЕГРН сведения о которой достаточны для определения ее местоположения
- Граница здания, граница сооружения
- Граница зоны с особыми условиями
- 70:06:0101004 - Номер кадастрового квартала