


Схема расположения земельного участка или земельных участков на кадастровом плане территории

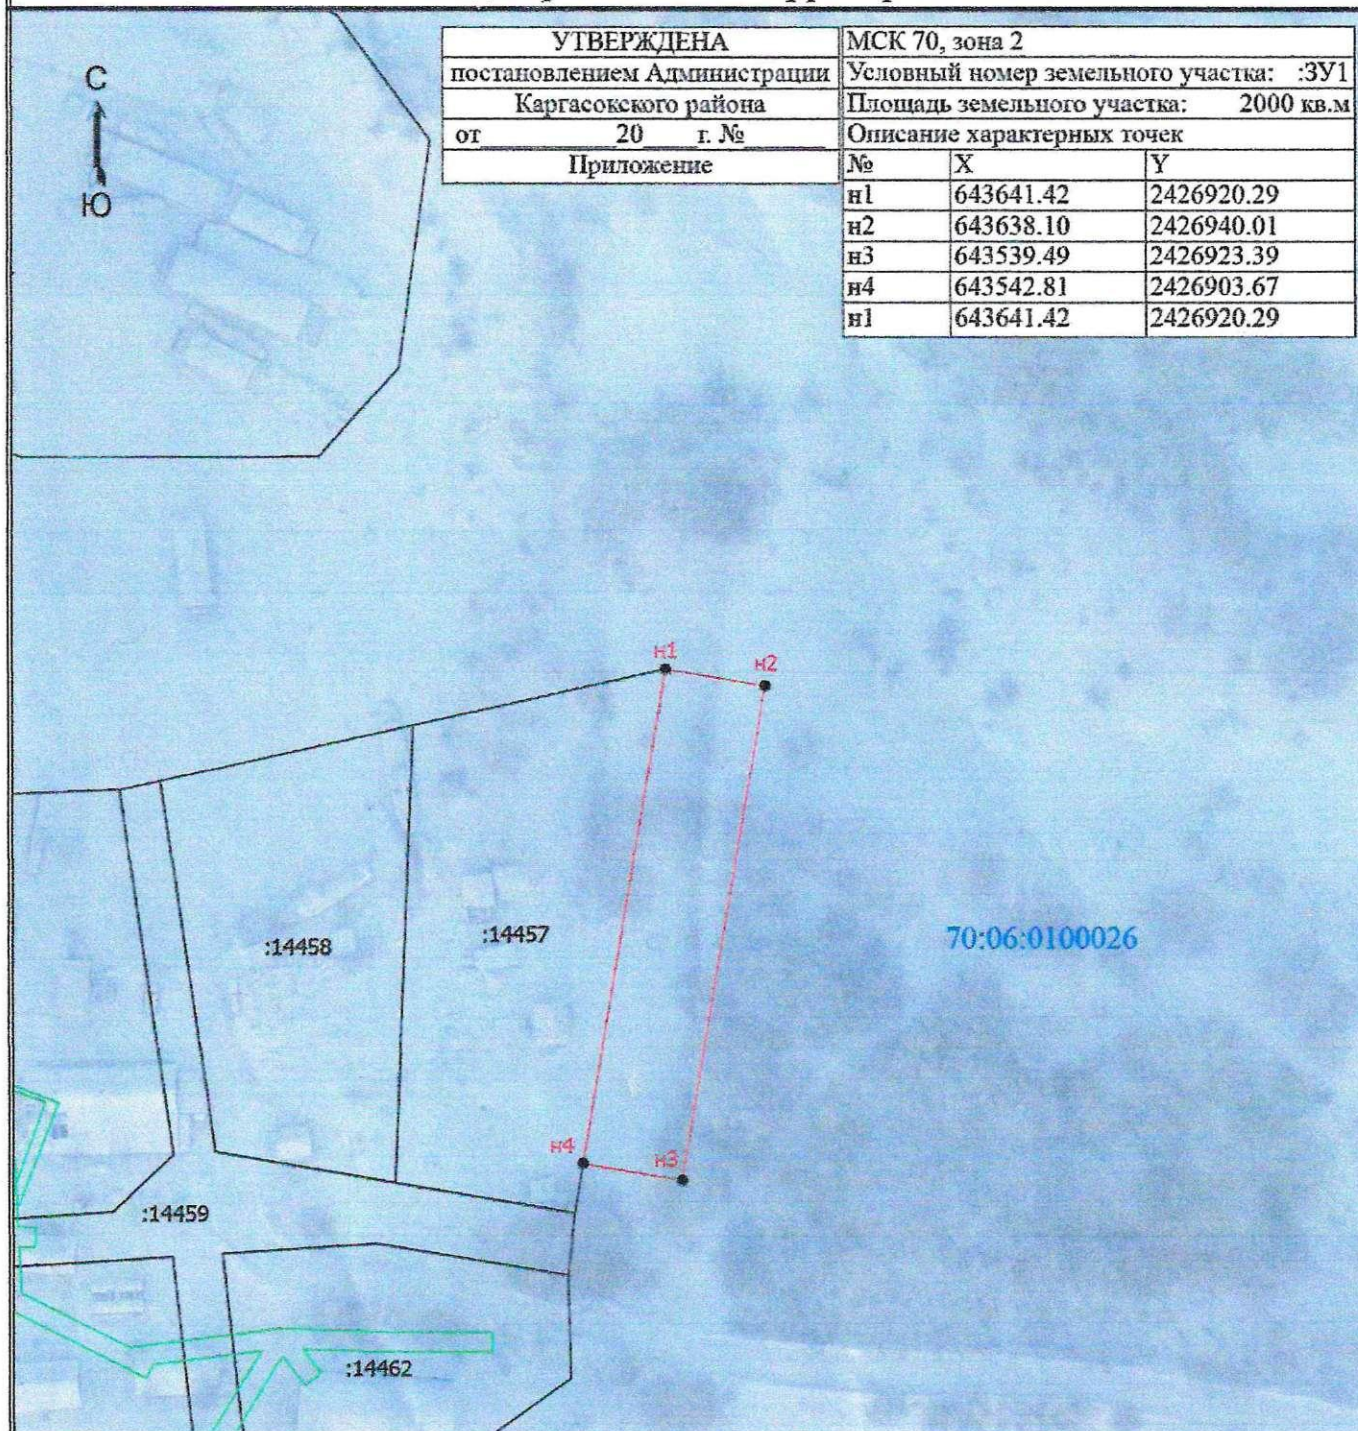

УТВЕРЖДЕНА		
постановлением Администрации		
Каргасокского района		
от	20	г. №
Приложение		

МСК 70, зона 2		
Условный номер земельного участка: :3У1		
Площадь земельного участка: 2000 кв.м		
Описание характерных точек		
№	X	Y
n1	643641.42	2426920.29
n2	643638.10	2426940.01
n3	643539.49	2426923.39
n4	643542.81	2426903.67
n1	643641.42	2426920.29

Масштаб 1:1500

Условные обозначения

- - Вновь образованная часть границы, сведения о которой достаточны для определения ее местоположения
- - Характерная точка границы, сведения о которой позволяют однозначно определить ее положение на местности
- n1 - Обозначение новой характерной точки
- :304 - Кадастровый номер земельного участка
- :768 - Кадастровый номер здания
- - Существующая часть границы, имеющиеся в ЕГРН сведения о которой достаточны для определения ее местоположения
- - Граница зоны с особыми условиями
- 70:06:0100026 - Номер кадастрового квартала