


СХЕМА РАСПОЛОЖЕНИЯ ЗЕМЕЛЬНОГО УЧАСТКА
на кадастровом плане территории.
Кадастровый квартал 70:06:0100026

Условный номер земельного участка:

Площадь земельного участка: 1568 кв.м.


Обозначение характерной точки	координаты	
	X	Y
н1	644145.00	2415346.47
н2	644145.00	2415406.47
н3	644118.86	2415406.47
н4	644118.86	2415346.47
н1	644145.00	2415346.47

Отображение земельного участка на
сводной схеме Каргасокского района,
Томской области

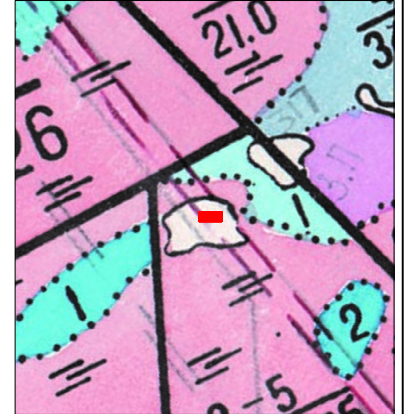


Масштаб 1:20 000

Отображение земельного участка на кадастровом плане территории

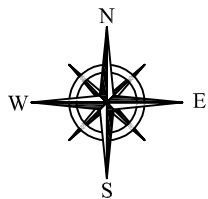

Масштаб 1:2 000
Система
координат: МСК 70

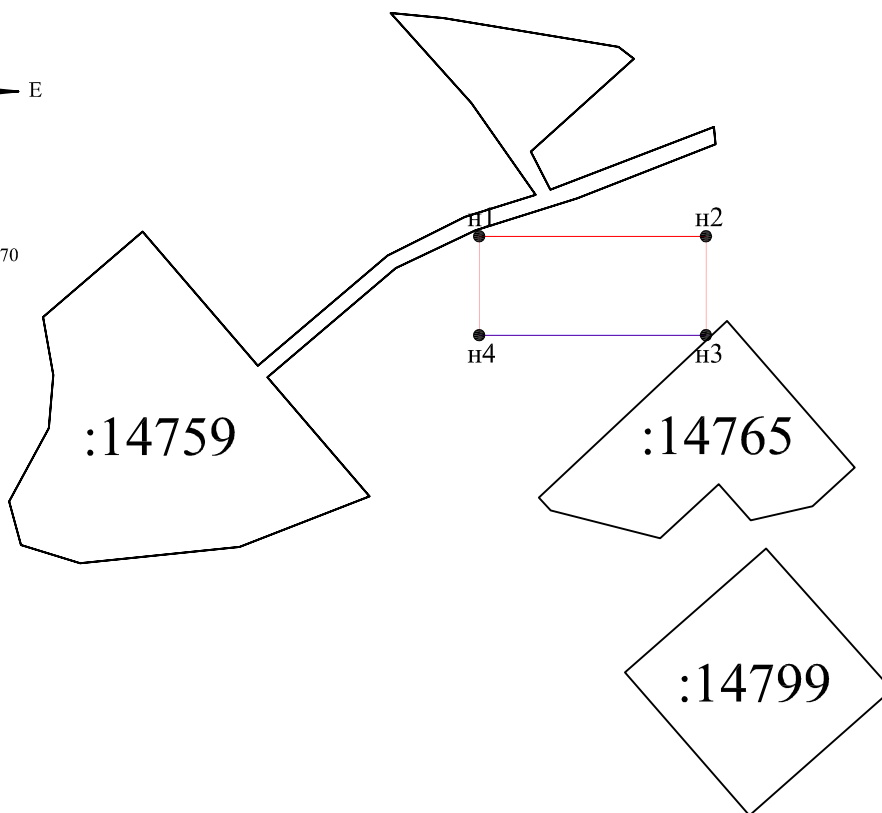

Условные обозначения:

70:06:0100026 - кадастровый квартал

● н1 - характерная точка границы, сведения о которой позволяют однозначно определить ее местоположение на местности ;

— - вновь образованная часть границы

— - существующая часть границы по данным ГКН