

СХЕМА РАСПОЛОЖЕНИЯ ЗЕМЕЛЬНОГО УЧАСТКА на кадастровом плане территории. Кадастровый квартал 70:06:0100026

Условный номер земельного участка:

Площадь земельного участка: 225682 кв.м.


№ точки	X	Y
1	640556,88	2422886,28
2	640715,62	2423091,12
3	640789,43	2423174,62
н1	640675,36	2423112,27
н2	640645,11	2423102,09
н3	640619,08	2423102,56
н4	640602,66	2423111,62
н5	640590,69	2423123,31
н6	640588,19	2423133,34
н7	640604,05	2423178,04
н8	640628,15	2423201,34
н9	640652,51	2423239,63
н10	640643,12	2423330,63
н11	640677,39	2423455,13
н12	640666,74	2423459,01
н13	640589,71	2423316,18
н14	640385,7	2422972,43
1	640556,88	2422886,28

№ точки	X	Y
н1	640735,67	2423328,81
н2	640751,08	2423329,19
н3	640770,51	2423345,11
н4	640815,85	2423416,01
н5	640873,87	2423486,74
н6	640892,98	2423492,07
н7	640904,39	2423492,85
н8	640915,03	2423477,66
н9	640919,24	2423426,35
н10	640932,31	2423413,38

н11	640956,01	2423410,7
н12	640970,94	2423414,05
н13	640976,52	2423403,3
н14	640975,54	2423385,29
1	640982,76	2423377,42
2	641086,01	2423472,17
3	641139,5	2423610,88
4	641166,36	2423748,54
н15	641152,01	2423749,4
н16	641133,86	2423789,07
н17	641112,49	2423781,31
н18	641112,01	2423721,45
н19	641051,4	2423638,66
н20	641024,12	2423622,31
н21	640974,32	2423604,57
н22	640938,03	2423540,34
н23	640891,03	2423538,21
н24	640894,65	2423579,07
н25	640914,21	2423625,03
н26	640965,68	2423683,97
н27	640910,6	2423730,78
н28	640866,32	2423649,61
н29	640876,61	2423635,09
н30	640869,23	2423608,17
н31	640818,69	2423546,67
н32	640756,34	2423475,18
н33	640729,76	2423420,83
н34	640730,76	2423393,24
н35	640725,92	2423357,27
1	640735,67	2423328,81


№ точки	X	Y
н1	641280,47	2424251,41
н2	641262,33	2424282,37
н3	641234,47	2424346,26
н4	641195,27	2424575,82
н5	641165,8	2424572,47
н6	641075,49	2424545,91
н7	641070,52	2424522,55
н8	641012,33	2424459,73
н9	640950,3	2424412,16
н10	640923,99	2424411,16
н11	640916	2424395,99
н12	640939,31	2424361,66
н13	640972,96	2424335
н14	641023,36	2424327,85
н15	641053,39	2424313,12
н16	641059,95	2424248,74
н17	641121,13	2424168,78
н18	641153,76	2424104,8
н19	641160	2424061,9
н20	641167,08	2424055,03
н21	641182,27	2424058,57
н22	641192,67	2424094,39
н23	641203,7	2424184,76
н24	641206,2	2424223,7
1	641205,49	2424277,8
н1	641280,47	2424251,41

Отображение земельного участка на
сводной схеме Каргасокского района,
Томской области

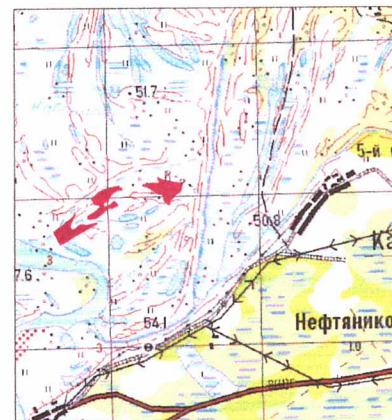

Масштаб 1:100 000

Отображение земельного участка на кадастровом плане территории

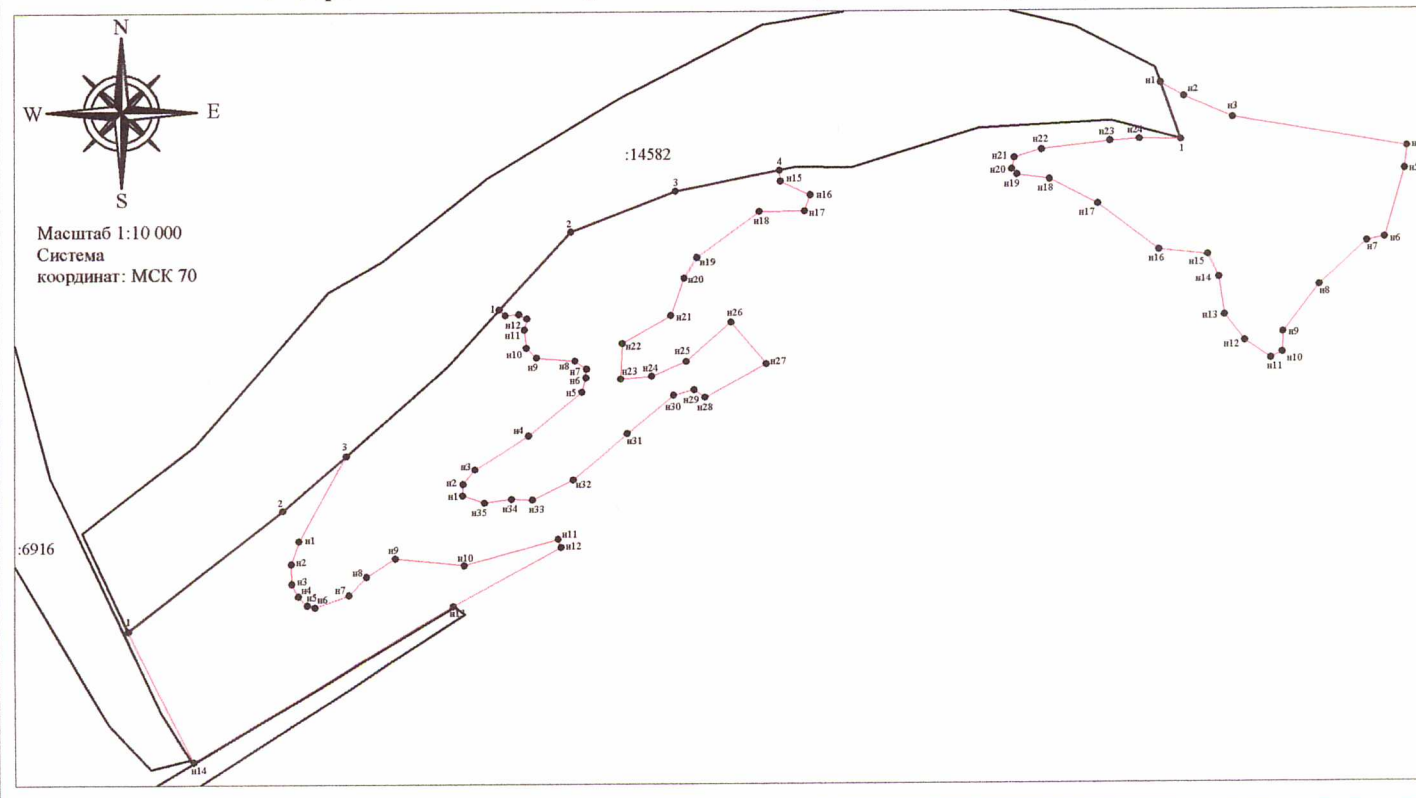

Условные обозначения:

70:06:0100026 - кадастровый квартал

• н1 - характерная точка границы, сведения о которой позволяют однозначно определить ее местоположение на местности ;

— - вновь образованная часть границы

— - существующая часть границы по данным ГКН