

Сквер любви, семьи и верности по ул. Красноармейская, 52 в с. Каргасок



Дизайн-проект благоустройства территории сквера

Схема существующего состояния территории



Место проектирования



Территория проектирования объекта

Площадь территории проектирования – 1 435,85 кв. м
Текущее состояние:

Существующая территории располагается в селе Кargasок ул. Красноармейская.

Площадка граничит с запада с участками жилых домов. С востока - дорога общего пользования по ул Красноармейская. С севера и Ул. Культурная. С юга - внутриквартальный проезд.





Территория полностью не благоустроена. На территории имеются дикорастущие кустарники и прочая травянистая растительность. На участке и рядом с ним имеются деревья, хвойные и лиственные.

Проектом предполагается комплексное решение по благоустройству территории и организации сквера:

- Устройство пешеходных путей движения
- Устройство площадки для фотозоны
- Устройство скамеек
- Ротонда
- 2 Полуротонды
- Ограждение
- Освещение
- Детская площадка

Изм.	Кол. уч.	Лист	№ док.	Подп.	Дата

Фотофиксация существующего состояния территории в летний период

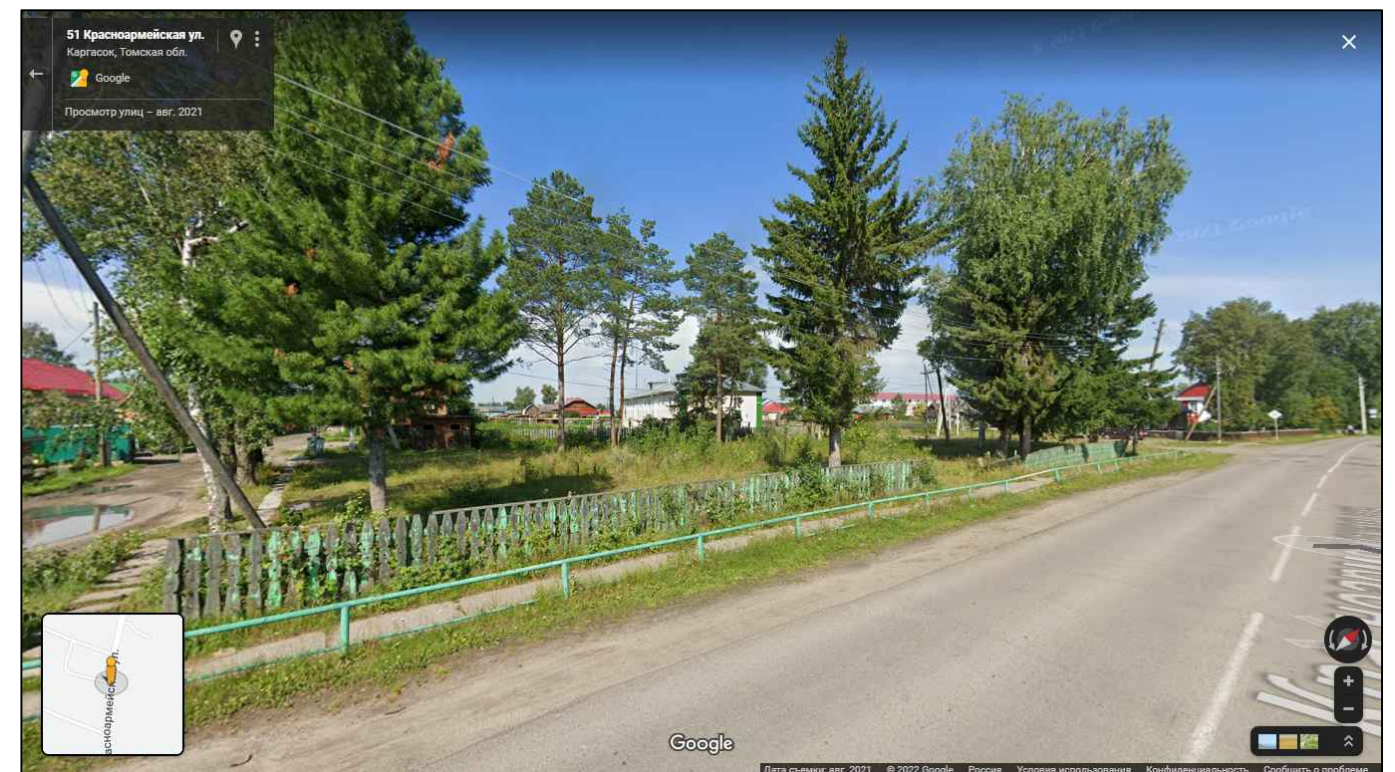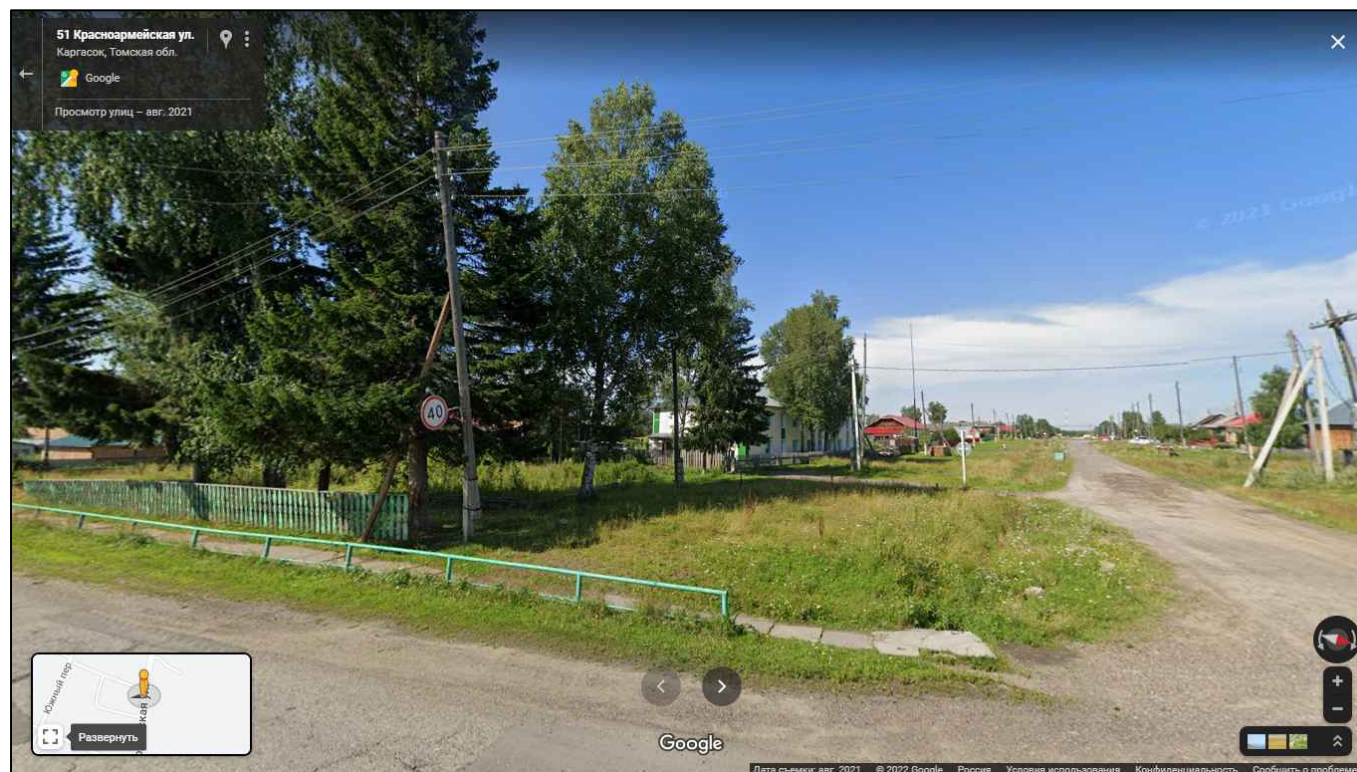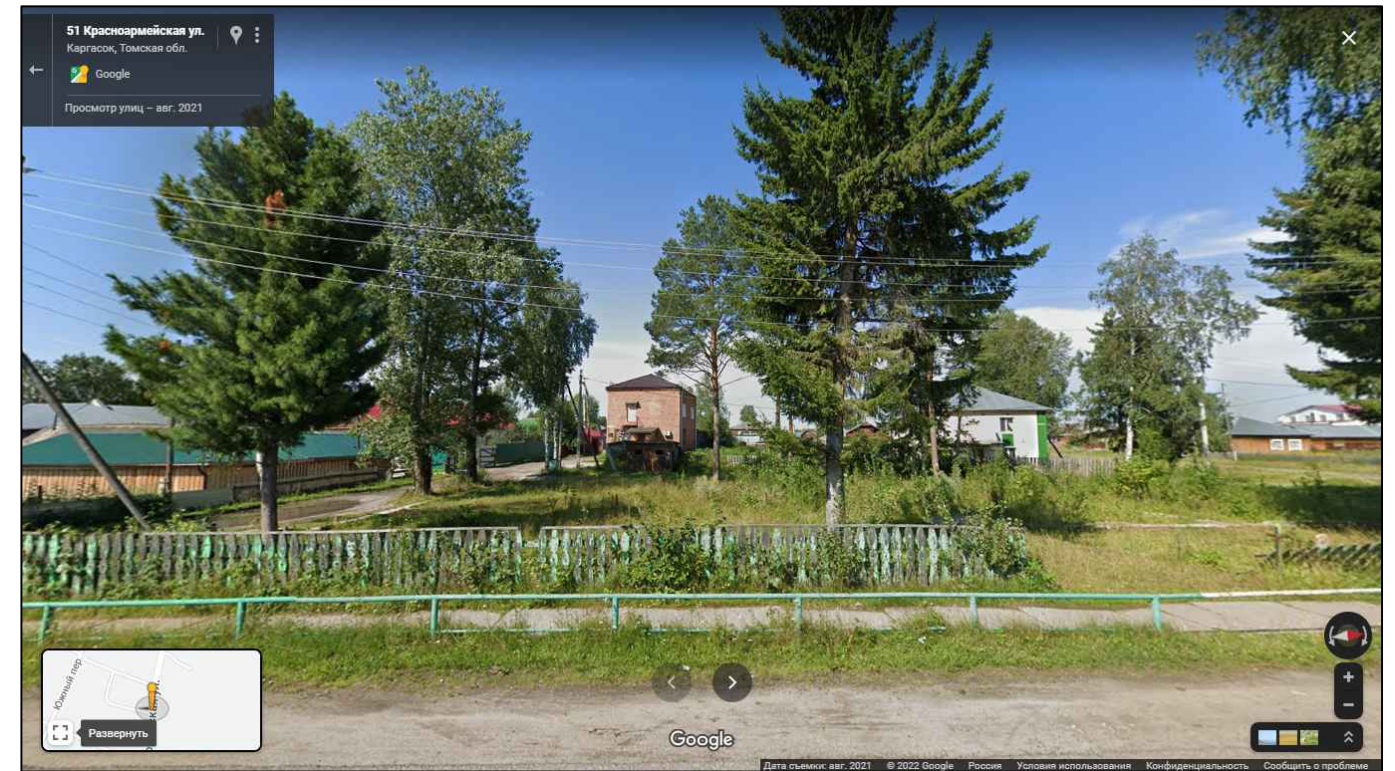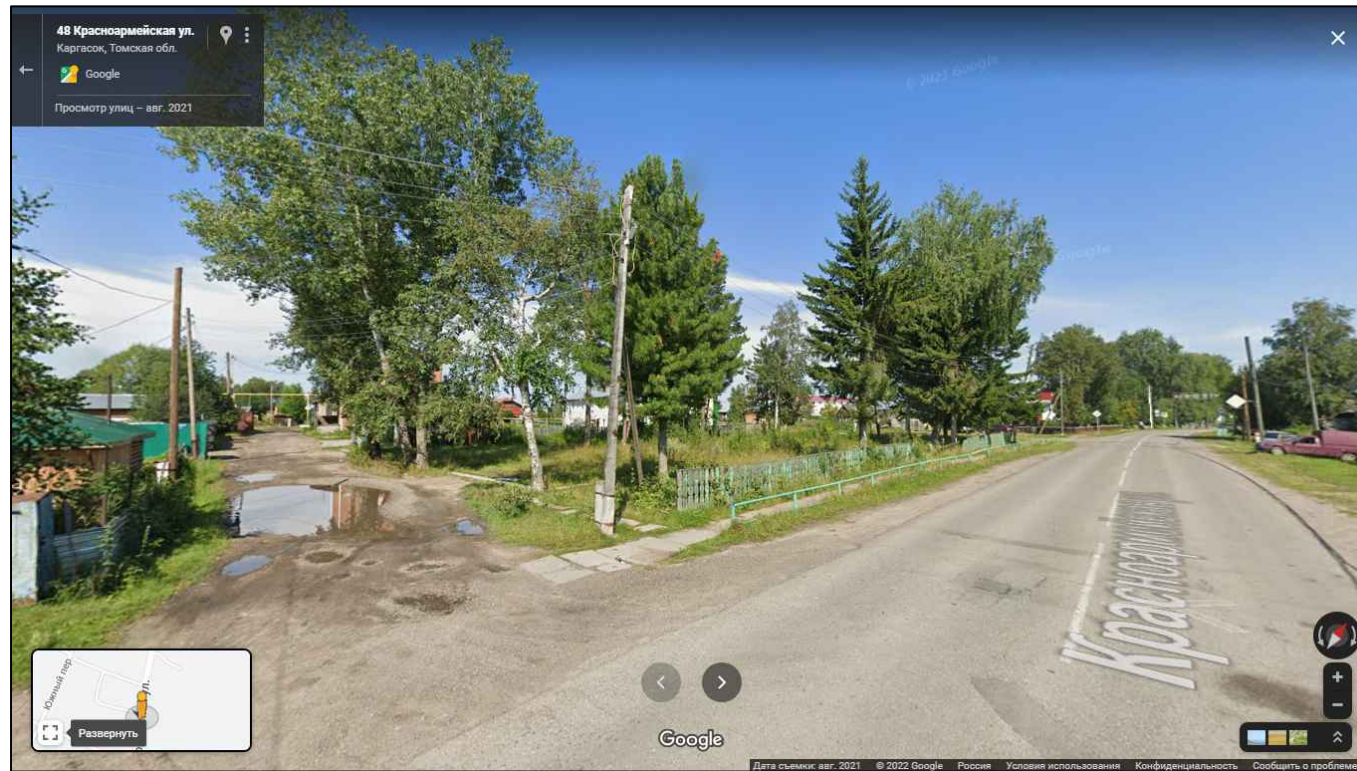


Изм.	Кол. уч.	Лист	№ док.	Подп.	Дата

Фотофиксация существующего состояния территории в межсезонье



Изм.	Кол. уч.	Лист	№ док.	Подп.	Дата

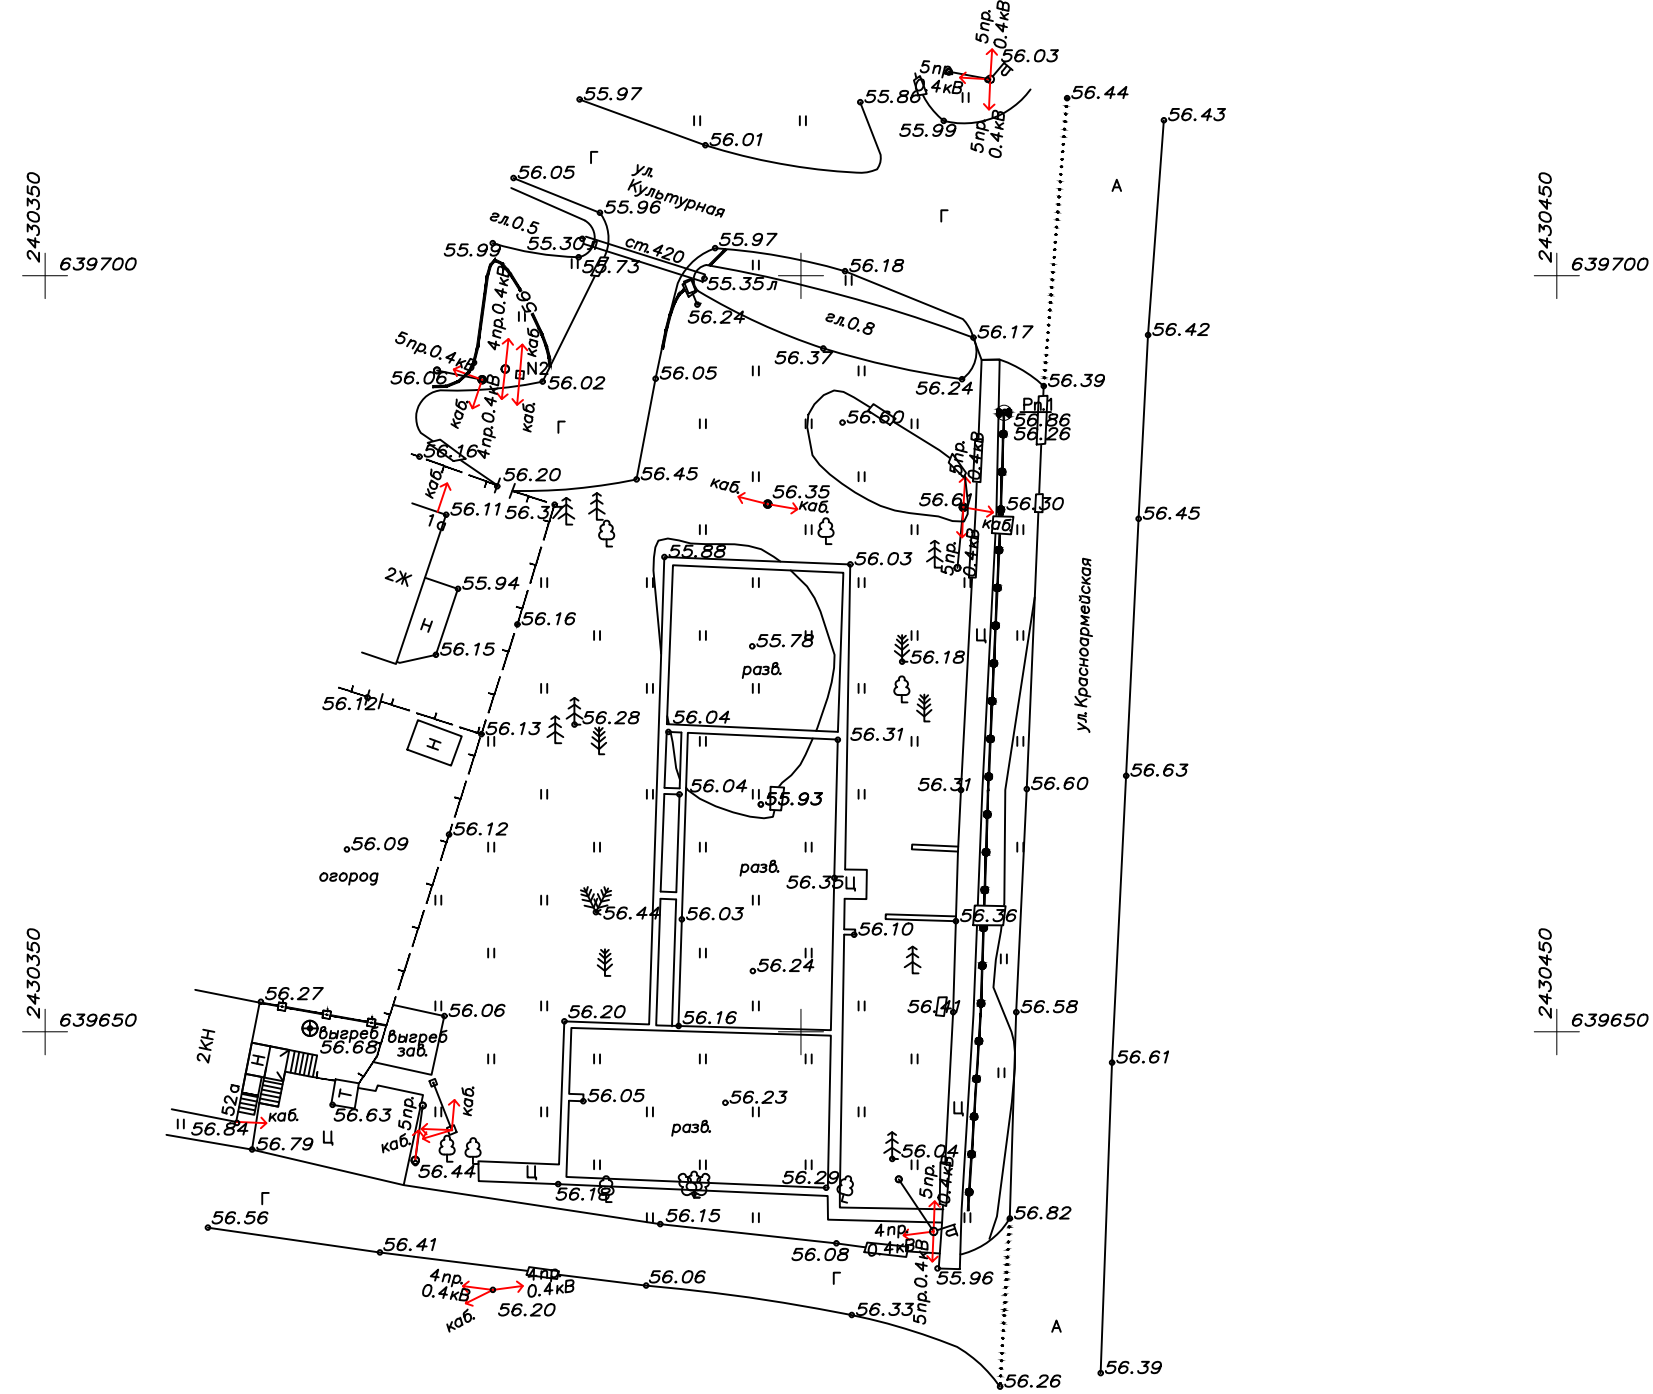

2430350
639700

2430450
639700

2430350
639650

2430450
639650

Изм.	Кол. уч.	Лист	№ док.	Подп.	Дата

Топографическая съемка М1:500


Лист
4

Копировал

А3

Опорный план

Экспликация

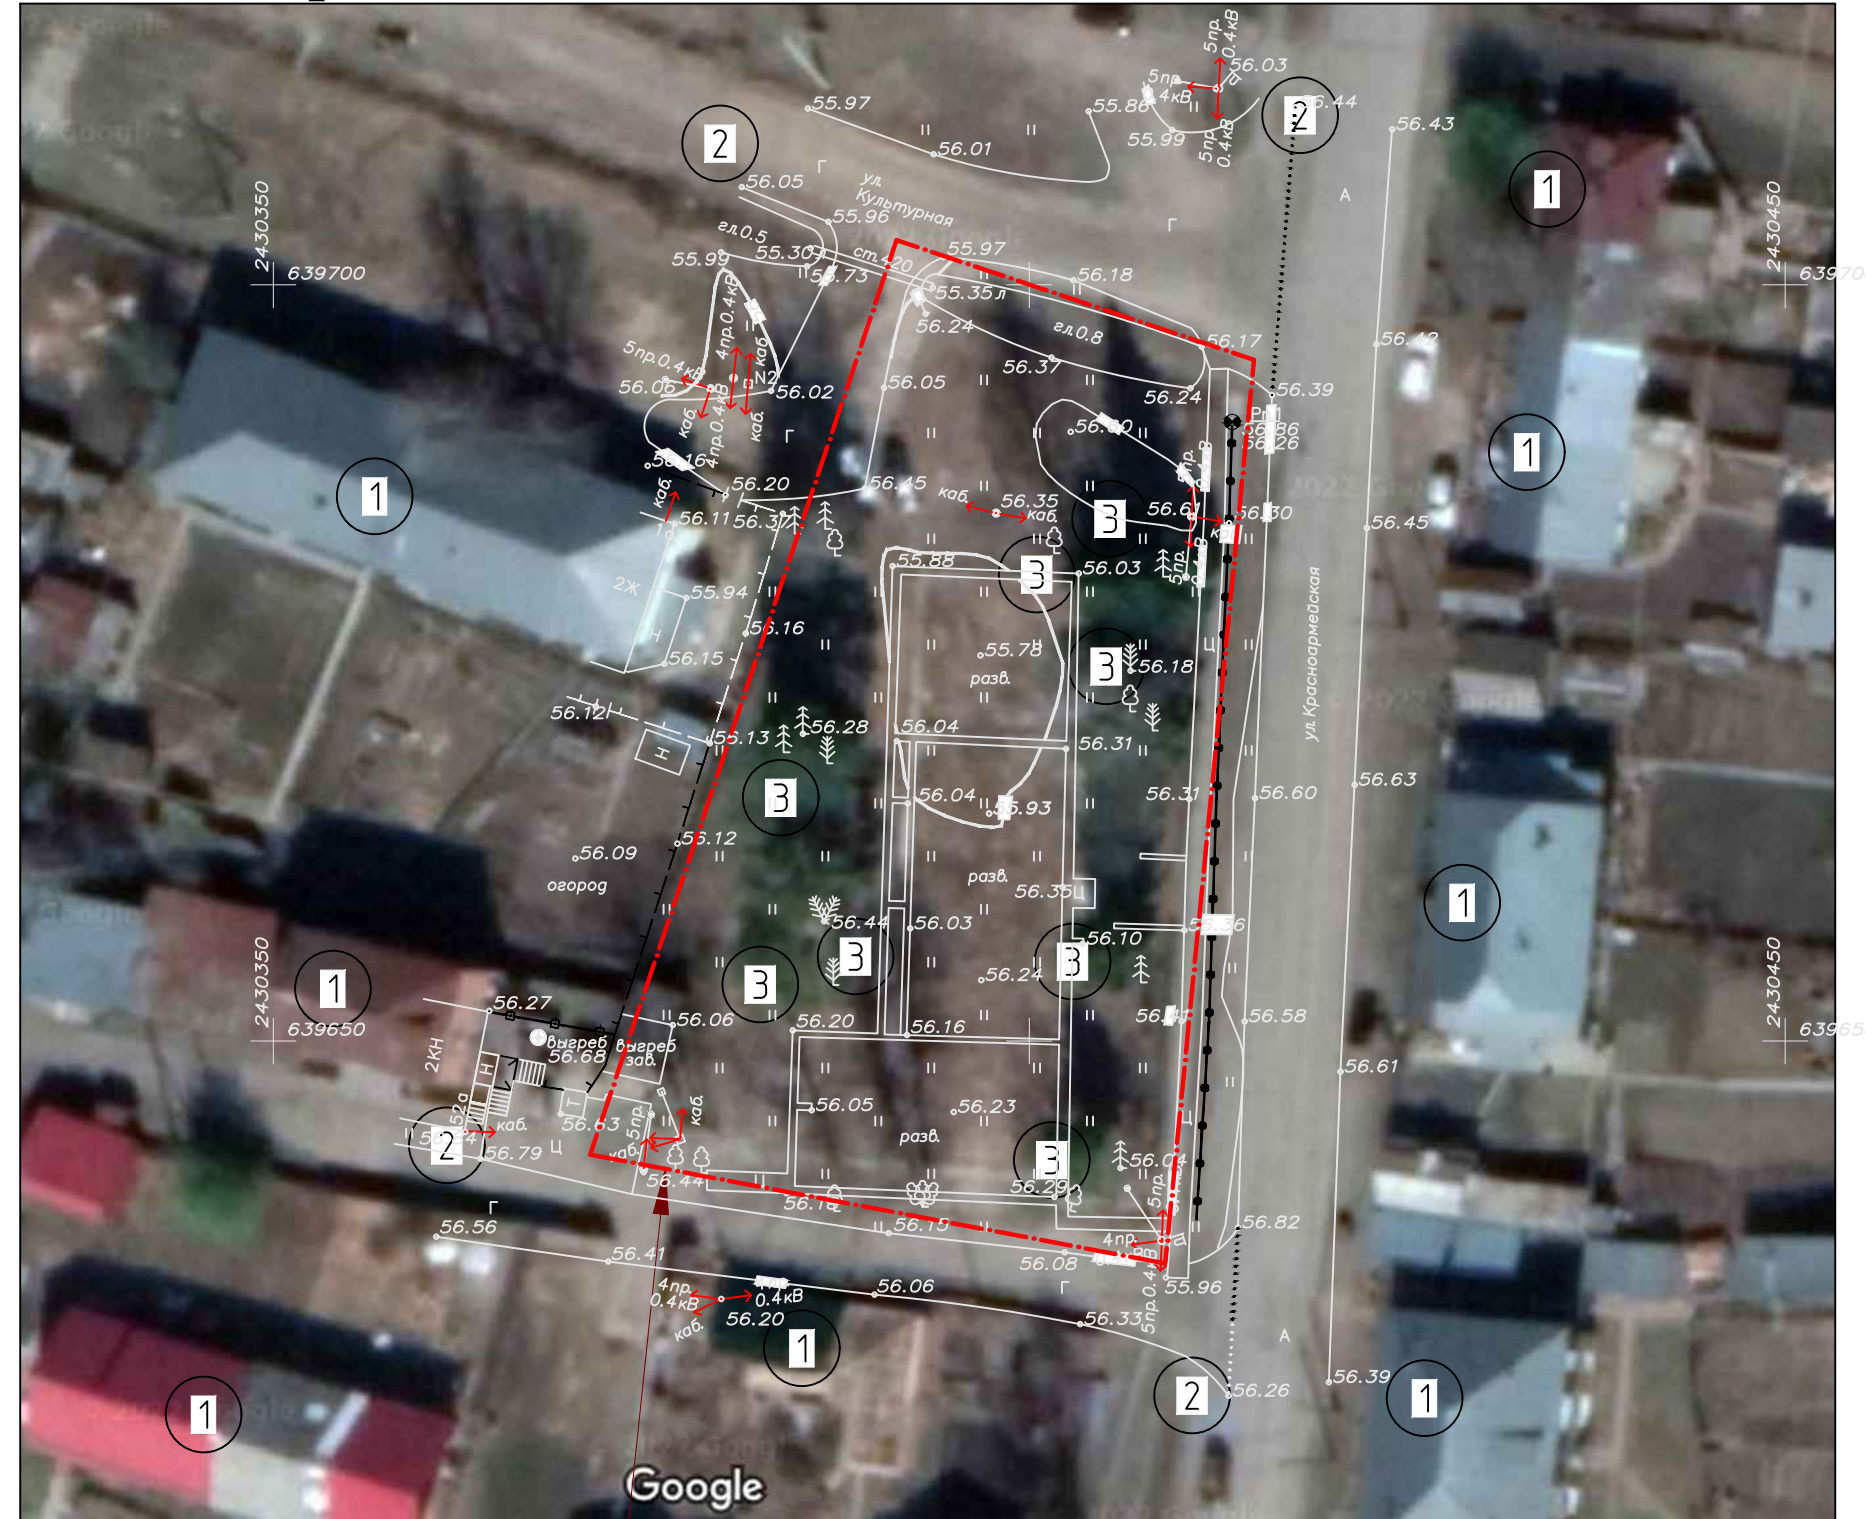

Ориентировочная граница благоустройства

Номер	Наименование	Площадь, м ²	Кат.* помеще-ния
1	Существующие кап. строения		
2	Дороги и проезды		
3	Существующие деревья		

Изм.	Кол. уч.	Лист	№ док.	Подп.	Дата

Лист
4 / 1

Сводная схема генерального плана

Экспликация элементов (МАФ)

Номер	Наименование	Площадь, м ²	Кат. помещения
1	Ротонда	1	
2	Урна	7	
3	Скамья	4	
4	Светильник	19	
5	Вход (калитка)	3	
6	Декоративный забор(для замков)	1	
7	Скамья примирения	1	
8	Арт объект (Знак в виде двойного сердца)	1	
9	Балюстрада	3	

Экспликация площадок:

Р - Парковка

Д - Детская площадка

Ф - Фотозона

Экспликация покрытий:

г - газон

а - асфальт

к - покрытие из резиновой крошки

т-1 - тротуарная плитка тип -1





т-2 - тротуарная плитка тип -2

Экспликация элементов детской площадки

Номер	Наименование	Количество	Кат. помещения
Д1	Игровой комплекс ИКС-1.10	1	
Д2	Песочница "Куличики" МФ-1.16	2	
Д3	Качели на цепочках двойные (друс) КАЧ-1.9	1	
Д4	Домик "Теремок" МФ-1.44	1	
Д5	Домик "Избушка" МФ-1.78	1	
* ДИКОМ - завод игрового и спортивного оборудования			



Экспликация деревьев и кустарников:

-  Яблоня ягодная (6-8м) - 8 шт
-  Таволга японская Spiraea japonica (1,2-2м) - 30шт
-  Таволга трехлопастная Spiraea trilobata (h 0,5-1,0м) - 25 шт. (при наличии) - 1 тип (Альтернатива - Тавлога японская (гоlden принесс)) - 2 тип
-  Пузыреплодник желтолистный (h 2-2,5 м) ___ шт. (*уточнить)

 Существующие хвойные

Изм.	Кол. уч.	Лист	№ док.	Подп.	Дата

Схема планировочной организации М1:500


Лист

5

Копировал

А3


Таволга японская *Spiraea japonica* (1,2-2м)

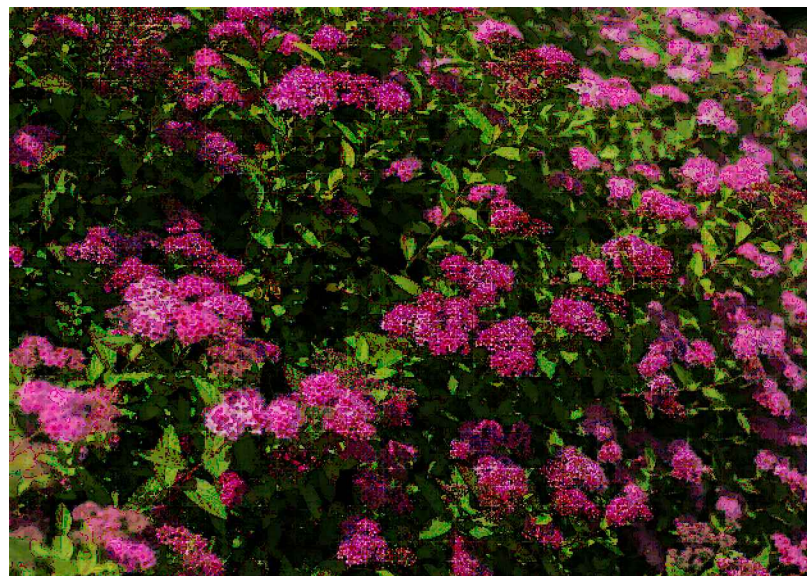

Пузыреплодник желтолистный (h 2-2,5 м)



Яблоня ягодная *Malus baccata* (h 6-8м)

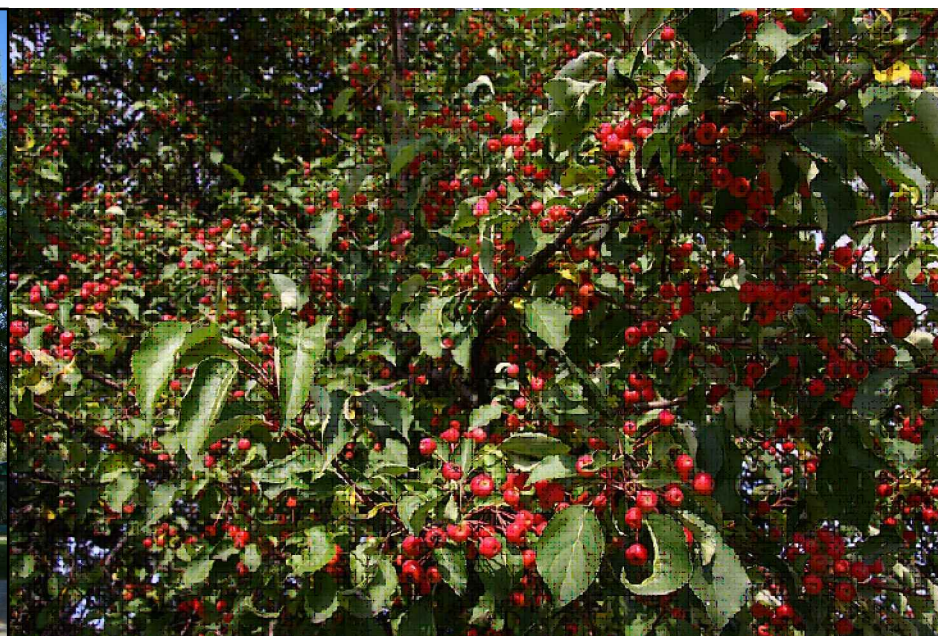

Таволга трехлопастная *Spiraea trilobata* h 0,5–1,0м (при наличии)



Изм.	Кол. уч.	Лист	№ док.	Подп.	Дата

Применяемые насаждения

Лист
5/1



Яблоня ягодная

Пузыреплодник
желтолистный

Таволга японская
Spiraea japonica

Таволга
японская 1 или 2 тип

Пузыреплодник
желтолистный

Пузыреплодник
желтолистный

Изм.	Кол. уч.	Лист	№ док.	Подп.	Дата

Схема расположения растительности

Лист
5/2

АКТ

осмотра деревьев, растущих на земельном участке № 52
по ул. Красноармейская в с. Каргасок

22.07.2022 г.

с. Каргасок

Комиссия в составе:

Голецихин С.И. – архитектор Каргасокского сельского поселения
Огуречев В.В. – директор МУП «Каргасокский ЖЭУ»

осмотрела деревья, растущие на земельном участке № 52 по ул. Красноармейская в с. Каргасок и установила следующее:

из 21 дерева 16 находятся в неудовлетворительном состоянии – встречаются искривлённые стволы, стволы с повреждениями (трещины, сухобочины, местами отсутствует кора), есть слабо развитые изреженные кроны, при ветре наблюдается падение крупных веток


в число вышеупомянутых 16 деревьев входят 7 берёз, 2 ели, 5 сосен, 2 тополя

комиссия рекомендует снести перечисленные деревья до начала работ по благоустройству, поскольку после их завершения использование техники станет невозможным, а ручная валка приведёт к повреждению элементов благоустройства

в удовлетворительном состоянии 5 деревьев – 3 ели и 2 сосны

Голецихин С.И.


Огуречев В.В.

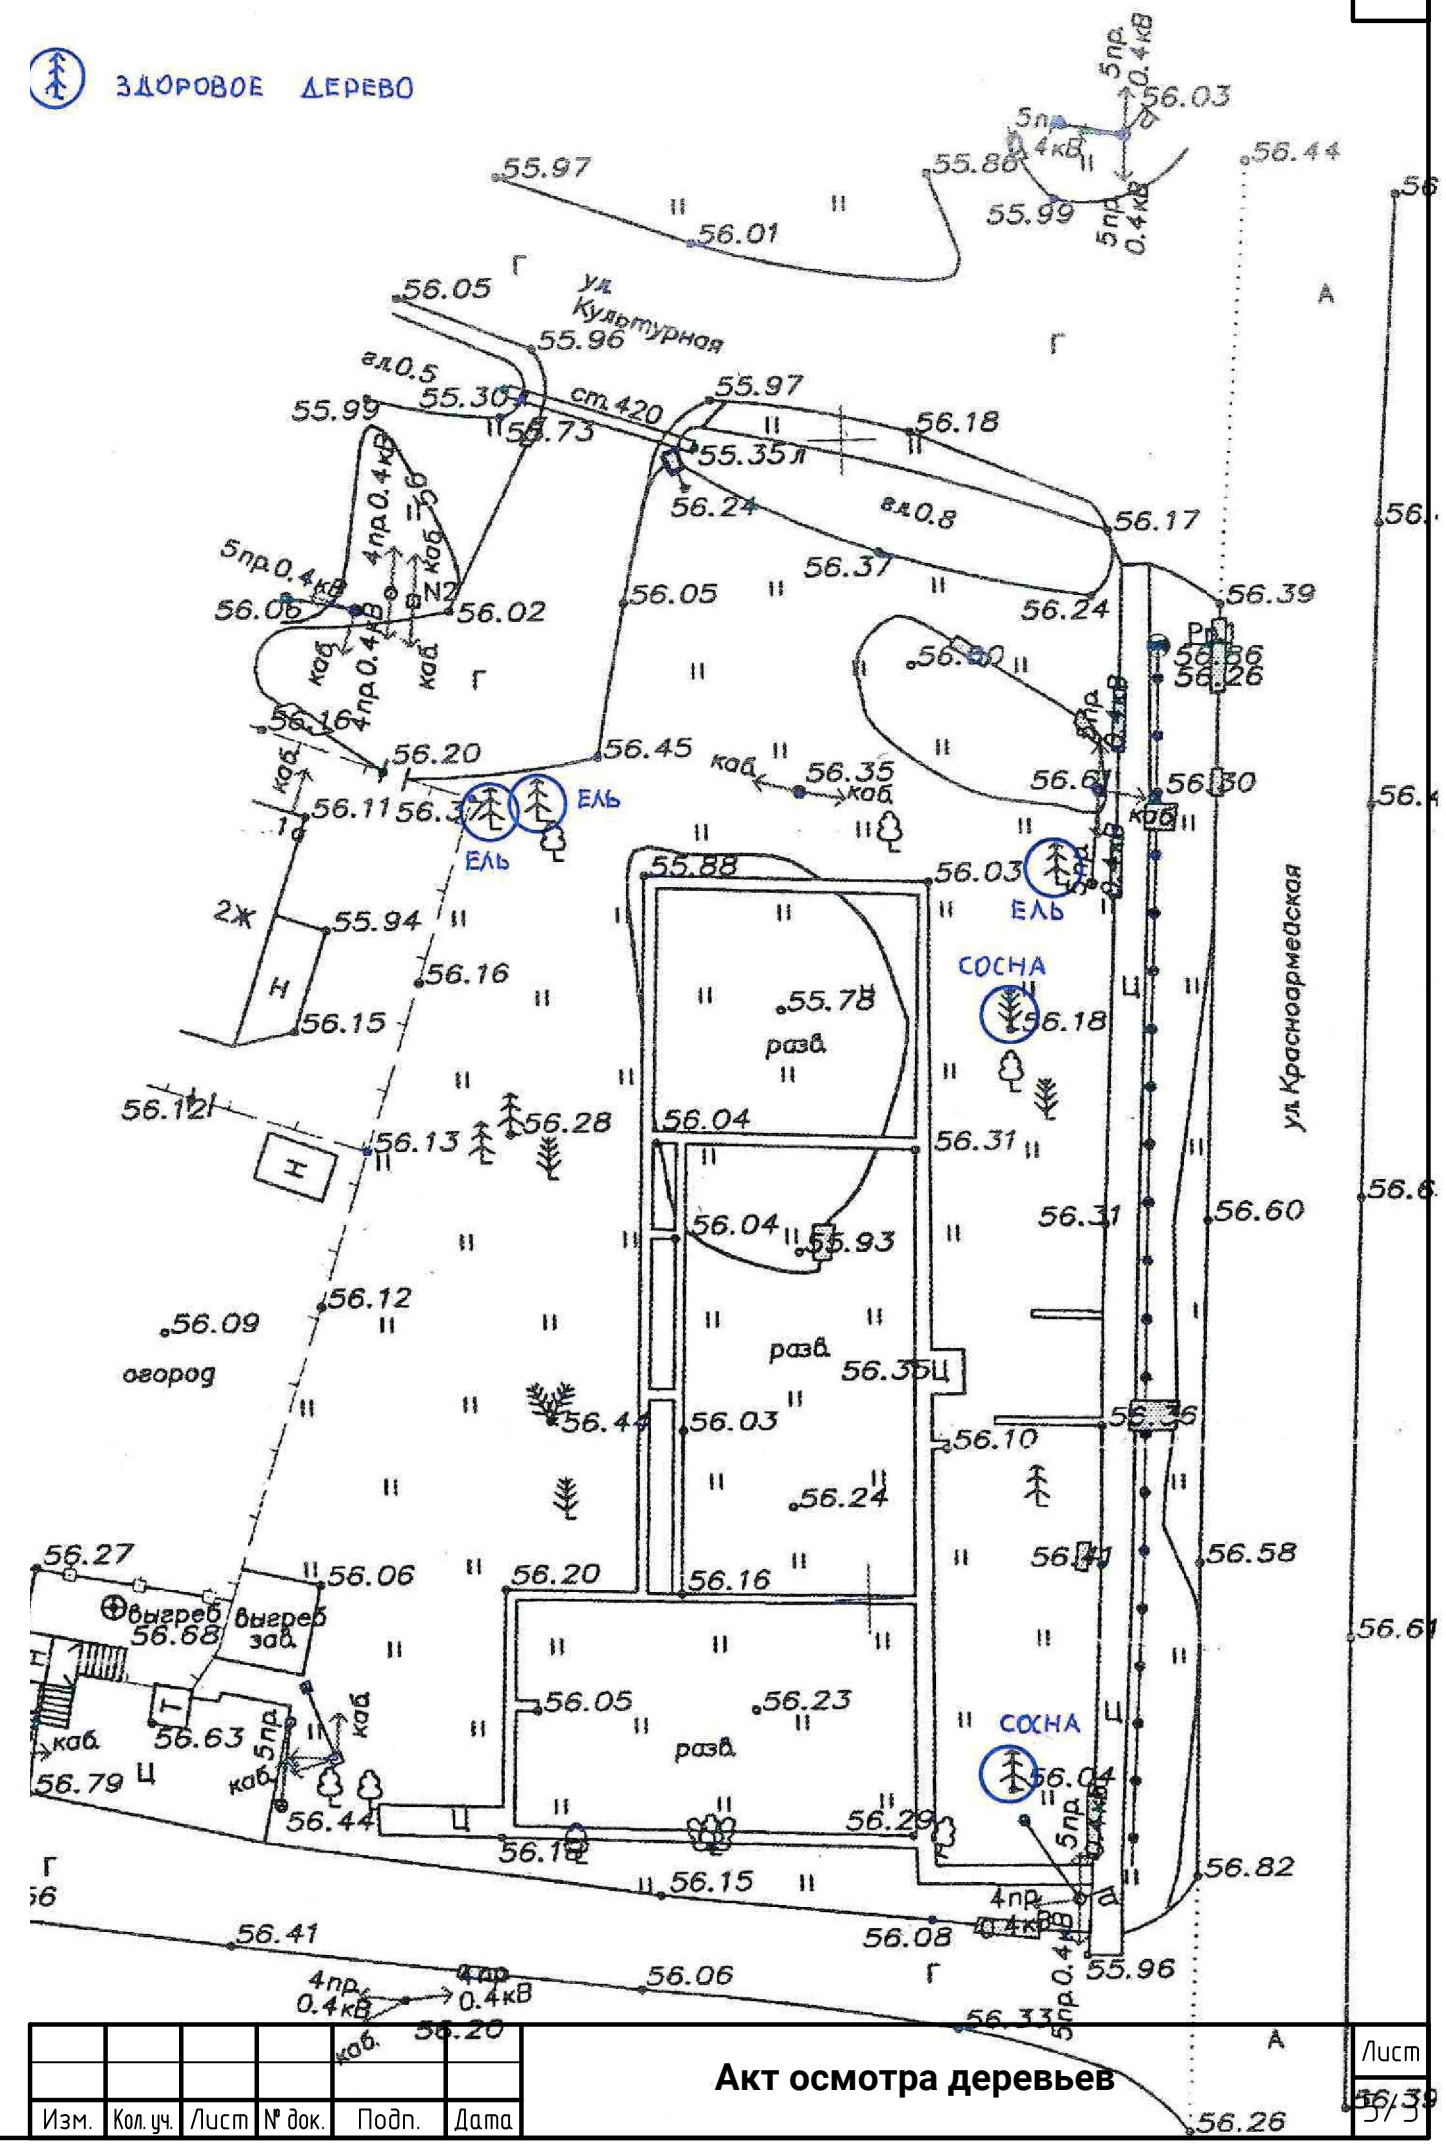

Изм.	Кол. уч.	Лист	№ док.	Подп.	Дата

Акт осмотра деревьев

Лист 56/39

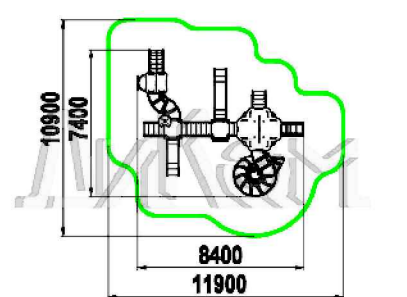


Основные характеристики
 Габариты: 5300x4950x2900 мм
 Возрастная группа: от 6 до 12 лет
 Зона безопасности: 8800x8000 мм
 Площадь зоны безопасности: 51,4 м²
 Материалы: нержавеющая сталь, канат, металл, ламинированная ФСФ фанера, ФСФ фанера, клееный брус, оцинкованный крепеж, заглушки, краска, цепи, ручки, счеты
 Высота полов: 1000 мм
 Высота горок: 1000 мм

Покрывтия для детских площадок также, как и установленные на ней конструкции, соответствуют требованиям безопасности.

ГОСТ Р 52169 «Оборудование и покрытия детских игровых площадок. Безопасность конструкции и методы испытаний. Общие требования»;
 ГОСТ Р 52168-2012 «Оборудование и покрытия детских игровых площадок. Безопасность конструкции и методы испытаний горок. Общие требования»;
 ГОСТ Р 52167-2012 «Оборудование и покрытия детских игровых площадок. Безопасность конструкции и методы испытаний качелей. Общие требования».
 Исходя из вышеприведенных материалов определены следующие требования к покрытиям:

Для обеспечения безопасности ребенка и устойчивости оборудования все детские площадки оснащаются защитными ограждениями и перилами. Пол и лестницы должны иметь противоскользящее покрытие.
 Детская площадка оснащена ударо-поглощающим покрытием (ГОСТ Р ЕН 1177-2013 «Покрытия игровых площадок ударопоглощающие. Определение критической высоты падения»).
 Материал покрытия зоны приземления исключает травмирование ребенка.

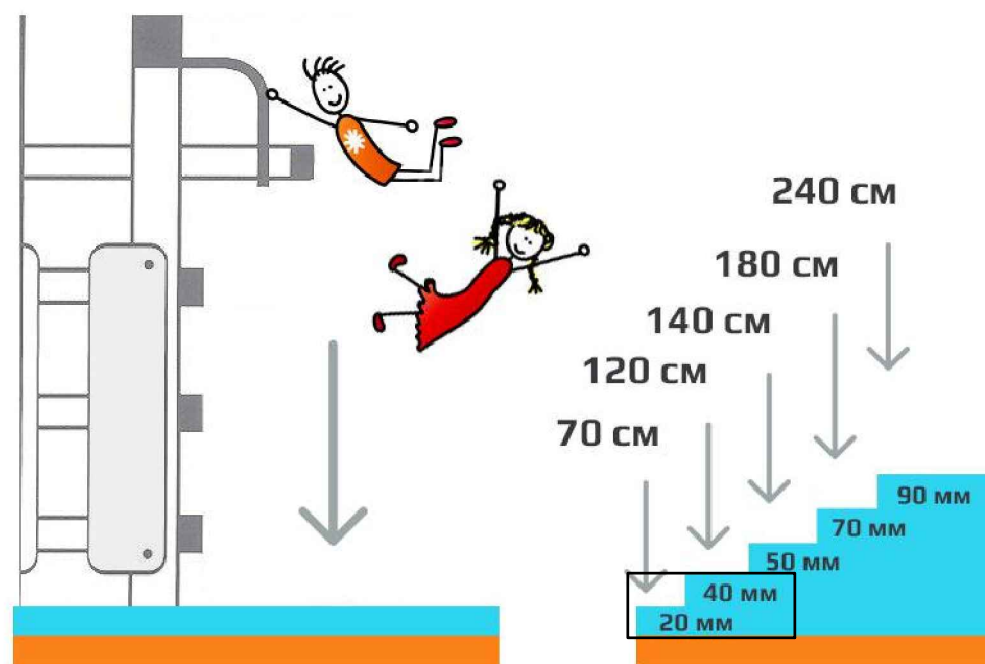


ДИКОМ - Завод игрового и спортивного оборудования


Изм.	Кол. уч.	Лист	№ док.	Подп.	Дата

Элементы детской площадки


Д3 Качели на цепочках двойные (брус) КАЧ-1.9

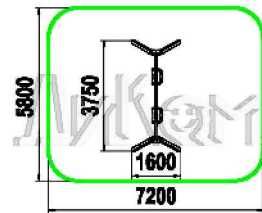



Д4 Домик "Теремок" МФ-1.44

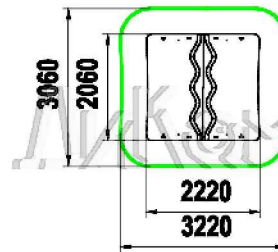

Д5 Домик "Избушка" МФ-1.78

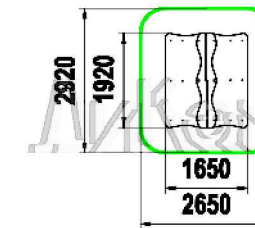

Д2 Песочница "Куличики" МФ-1.16

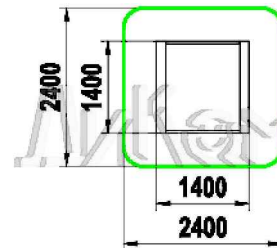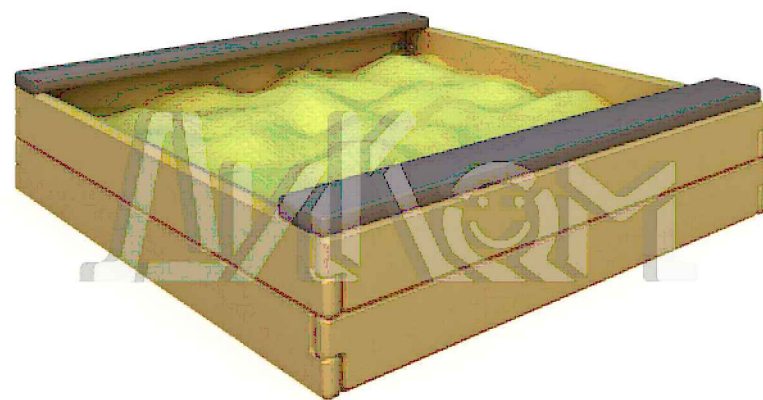

ДИКОМ - Завод игрового и спортивного оборудования

Изм.	Кол. уч.	Лист	№ док.	Подп.	Дата

Элементы детской площадки

Лист
6/1

Светильник
Allight 2037053



Внешний вид скамьи




Урна "Парковая" со вставкой У-1.6 (Диком)



Внешний вид ротонды



Ротонда ООО "АрхиСтиль" LR400N

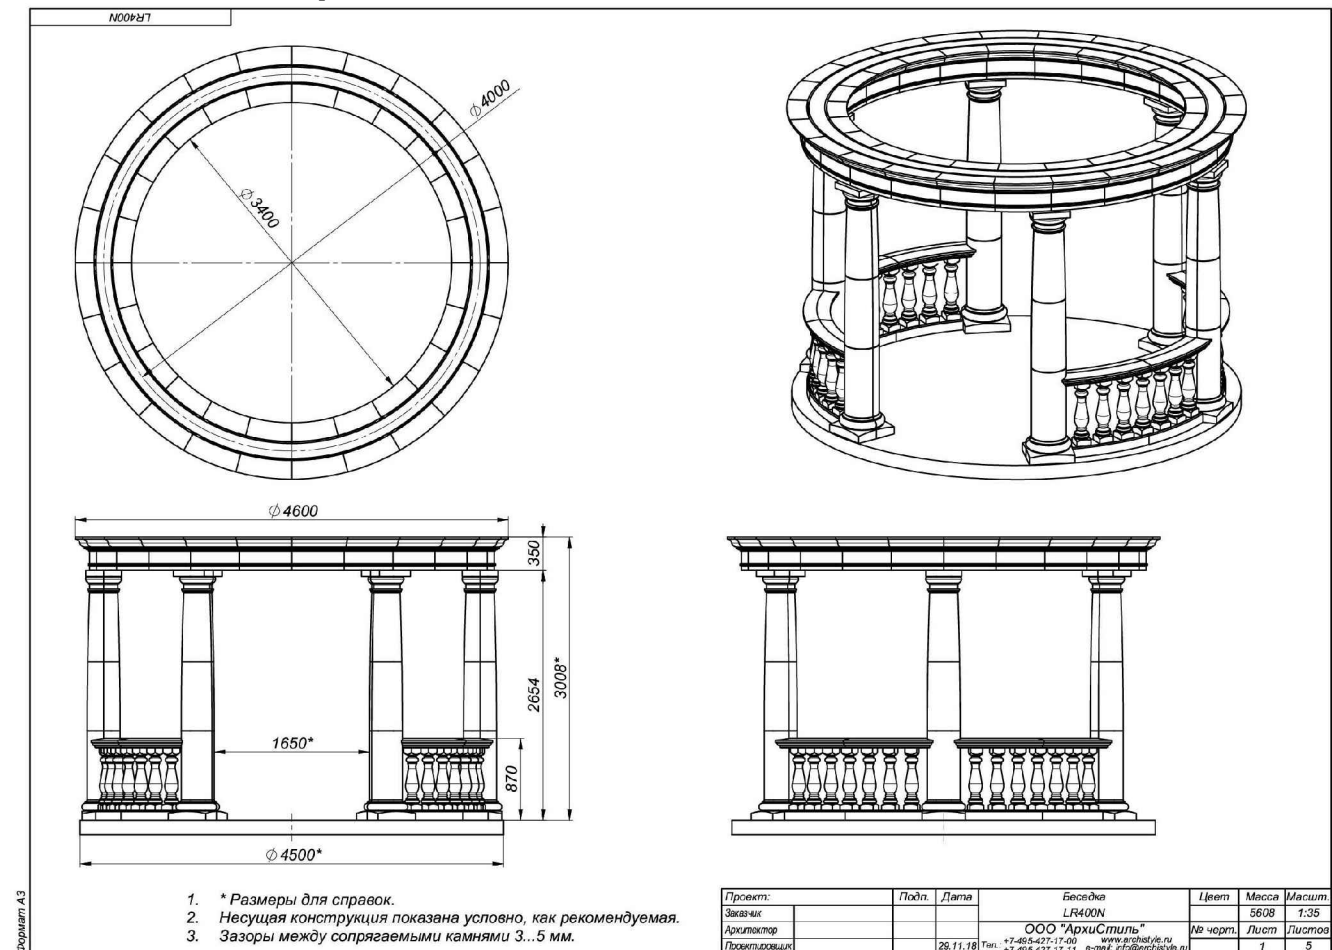

Изм.	Кол. уч.	Лист	№ док.	Подп.	Дата

Ротонда по типу "Архистиль LR400N"

Лист
7

Аналог скамьи примирения



Аналог декоративного забор



Аналог арт-объекта "сердце"



Изм.	Кол.уч.	Лист	№ док.	Подп.	Дата

Декоративные объекты

Копировал

Лист

8

А3

Визуализация



Изм.	Кол. уч.	Лист	№ док.	Подп.	Дата

Визуализация 1

Лист
9



Изм.	Кол.уч.	Лист	№ док.	Подп.	Дата

Визуализация 2

Лист
10



Изм.	Кол. уч.	Лист	№ док.	Подп.	Дата

Визуализация 3



Изм.	Кол. уч.	Лист	№ док.	Подп.	Дата

Визуализация 4

Копировал



Изм.	Кол.уч.	Лист	№ док.	Подп.	Дата

Визуализация 5

Лист
13



Изм.	Кол. уч.	Лист	№ док.	Подп.	Дата

Визуализация 6

Лист
14



Изм.	Кол. уч.	Лист	№ док.	Подп.	Дата

Визуализация 7

Лист

15



Изм.	Кол. уч.	Лист	№ док.	Подп.	Дата

Визуализация 8

Лист

16



Изм.	Кол. уч.	Лист	№ док.	Подп.	Дата

Визуализация 9

Лист
17



Изм.	Кол. уч.	Лист	№ док.	Подп.	Дата

Визуализация 10

Лист
18