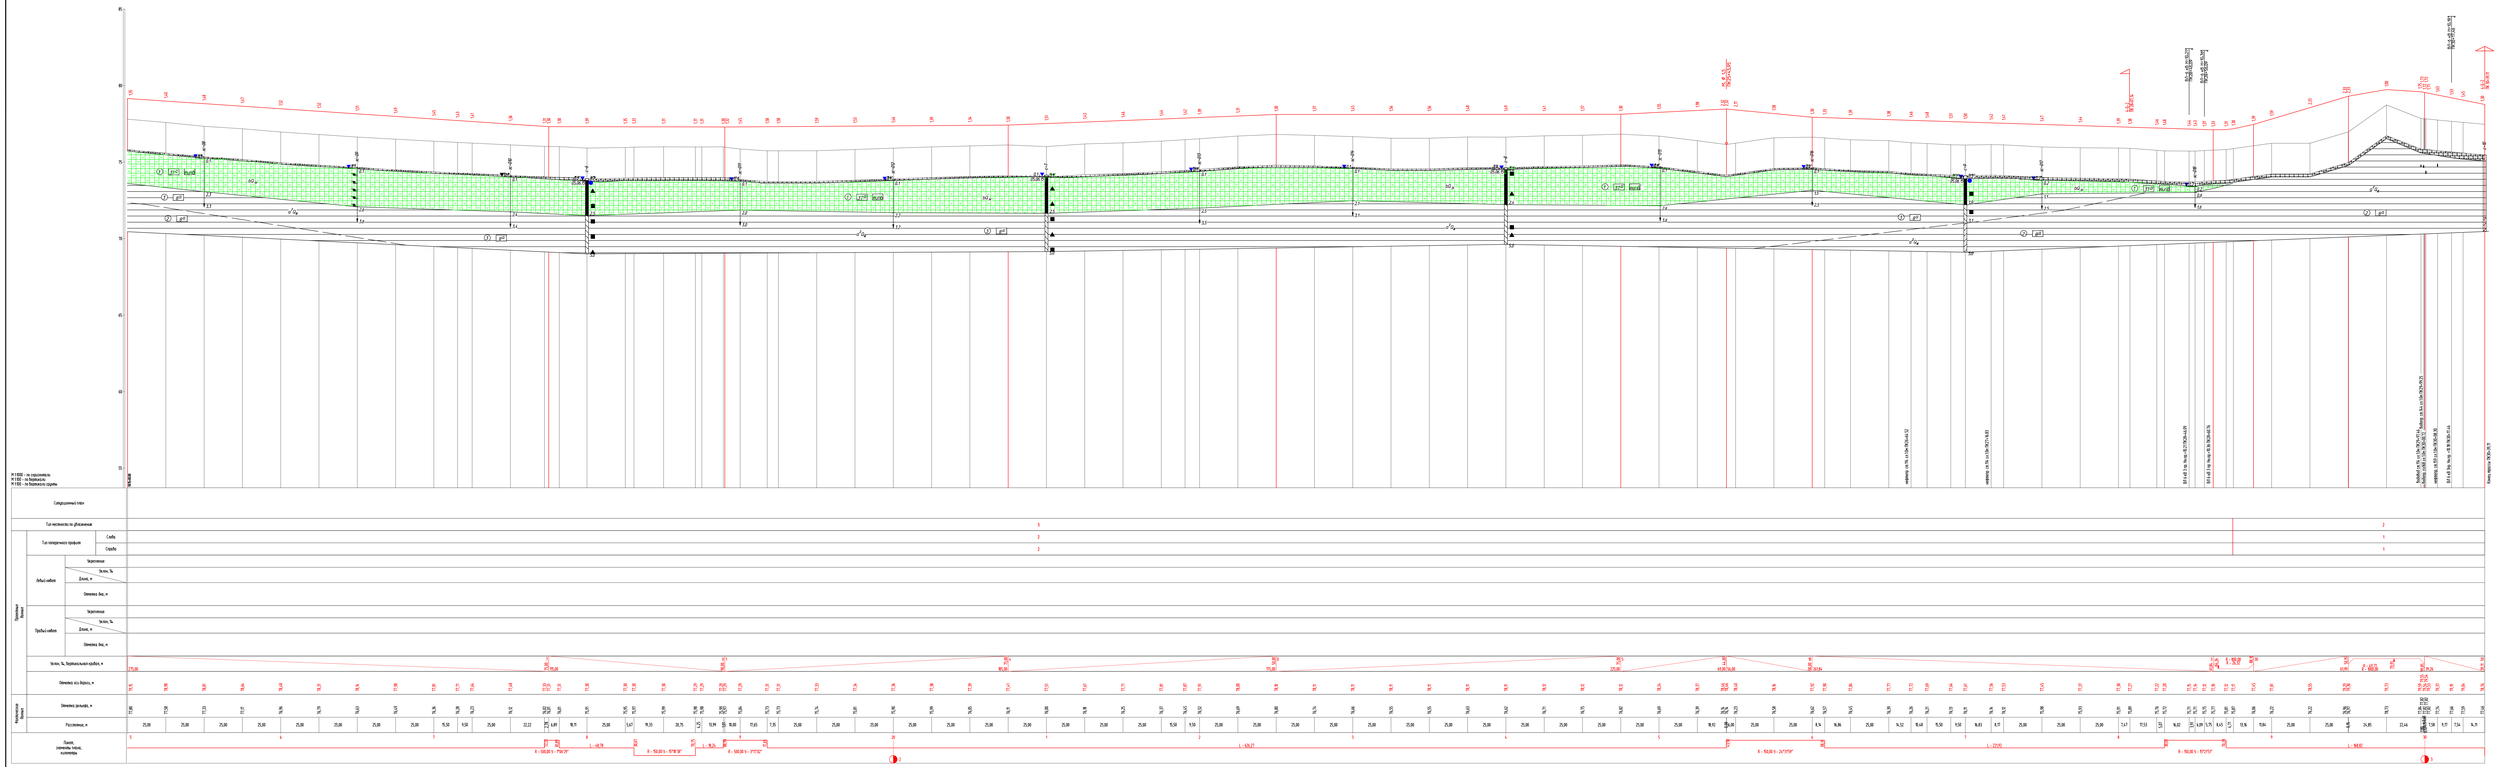

						150-ППТ
Изм.	Кол.уч.	Лист	№Док.	Подпись	Дата	Обустройство Средне-Нарыкского нефтяного месторождения Автомобильная дорога "Куст № 1 - Куст № 2", Автомобильная дорога "ПКЗ - Куст № 2"
Разработал		Стрелец			01.12.15	
Проверил		Шевелев			01.12.15	Стадия: П; Лист: 7; Листов:
Н. контр.		Кулы			01.12.15	Схема Вертикальной планировки и инженерной подготовки территории - Продольный профиль автомобильной дороги "Куст № 1 - Куст № 2", см.5-см.30-31.19.ПК.ад.

П	7		

ПКИ ТПУ
г. Томск

Формат А24