




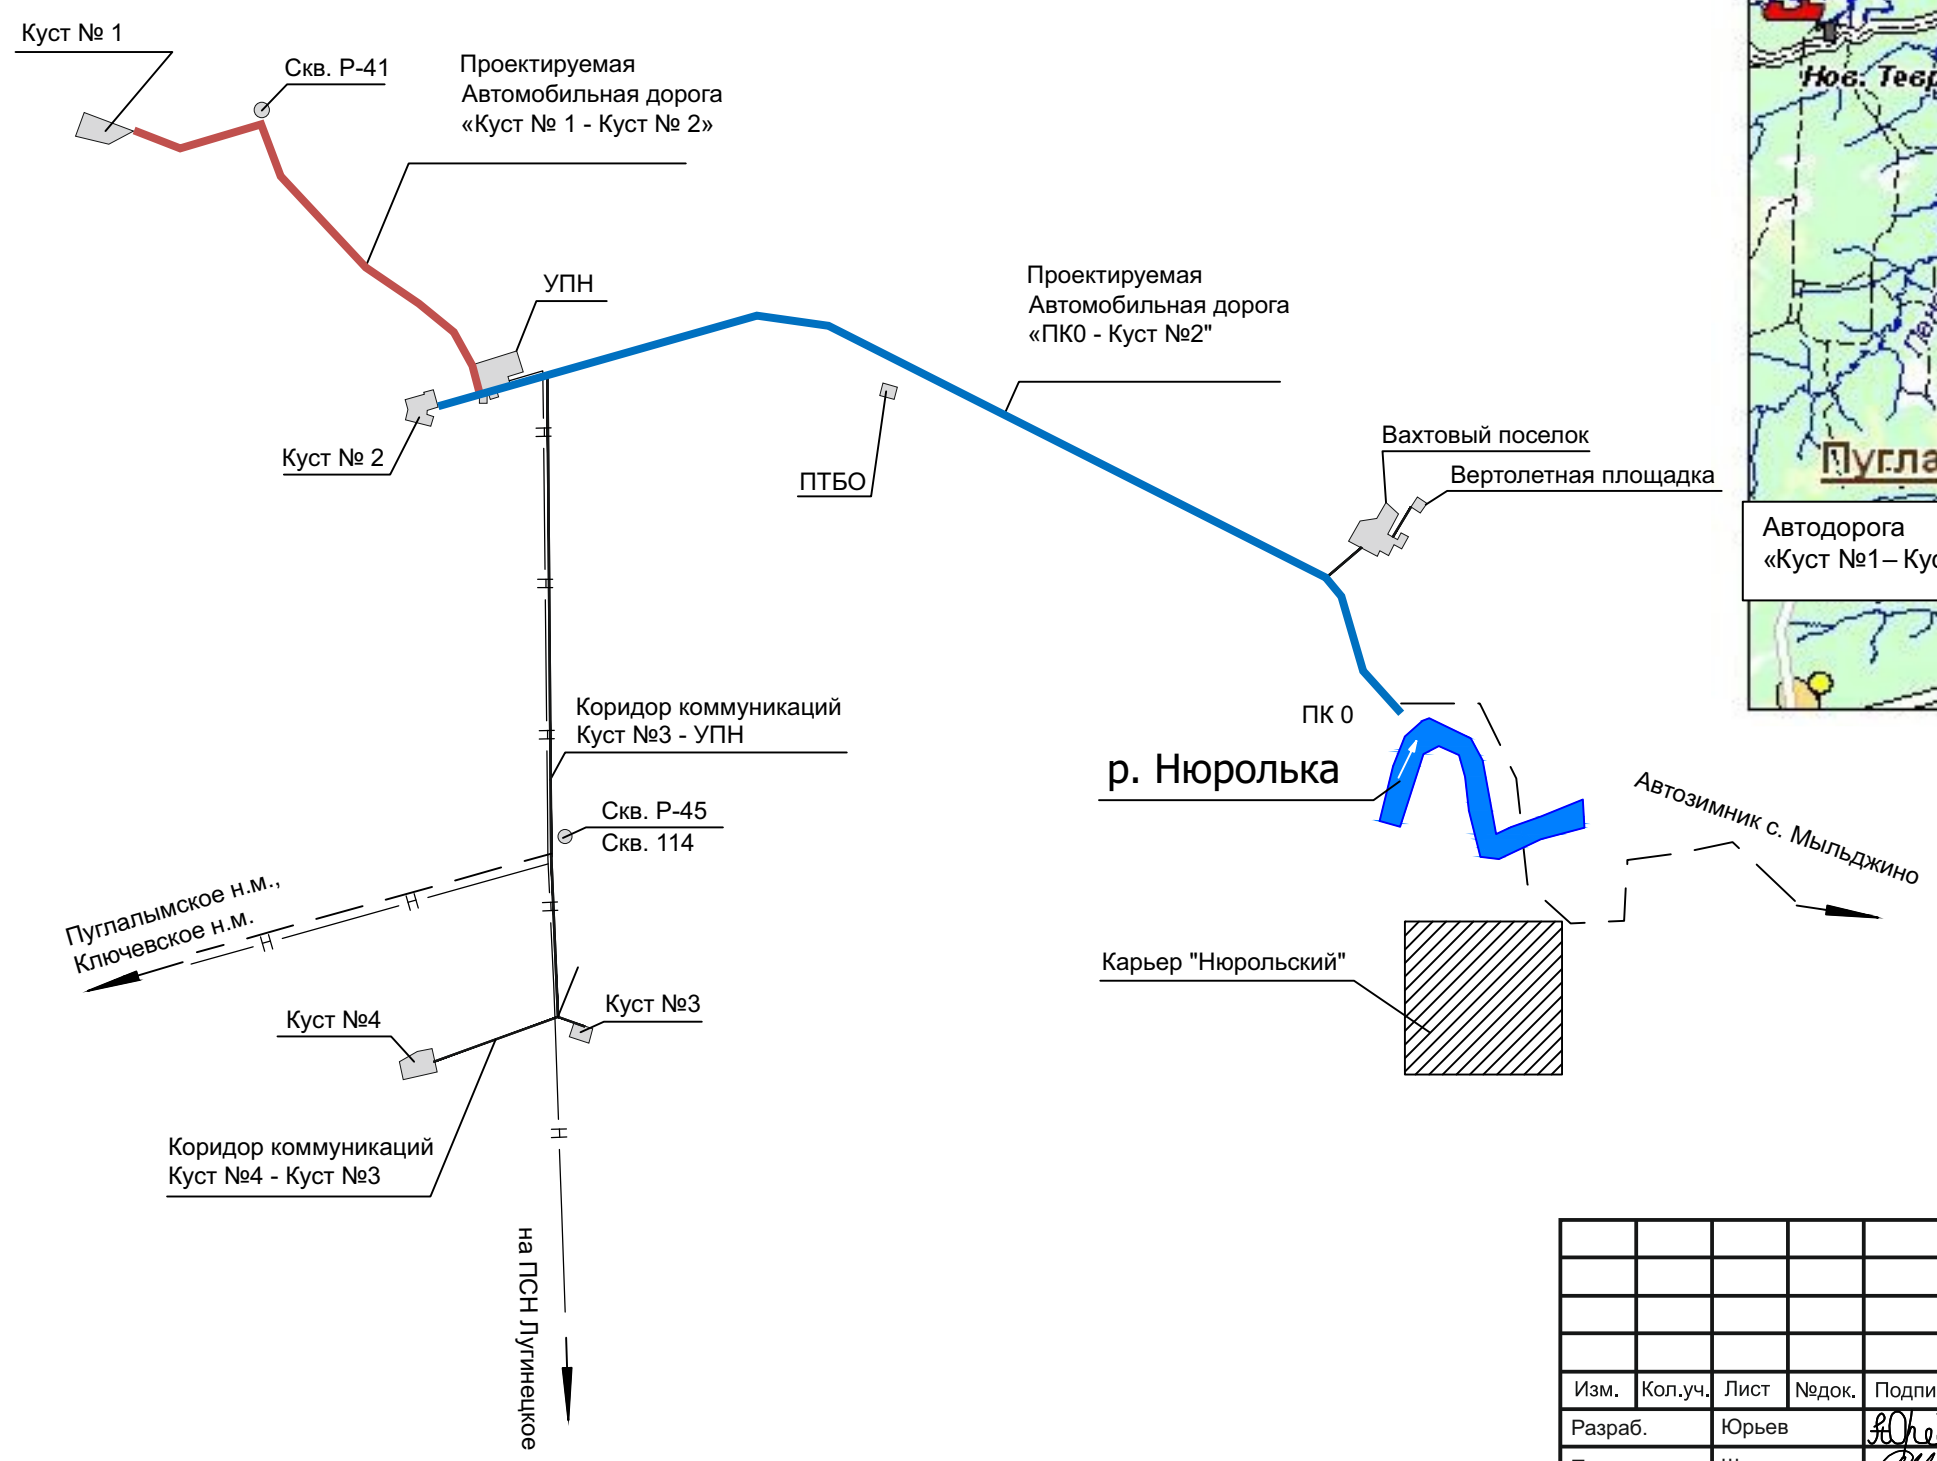

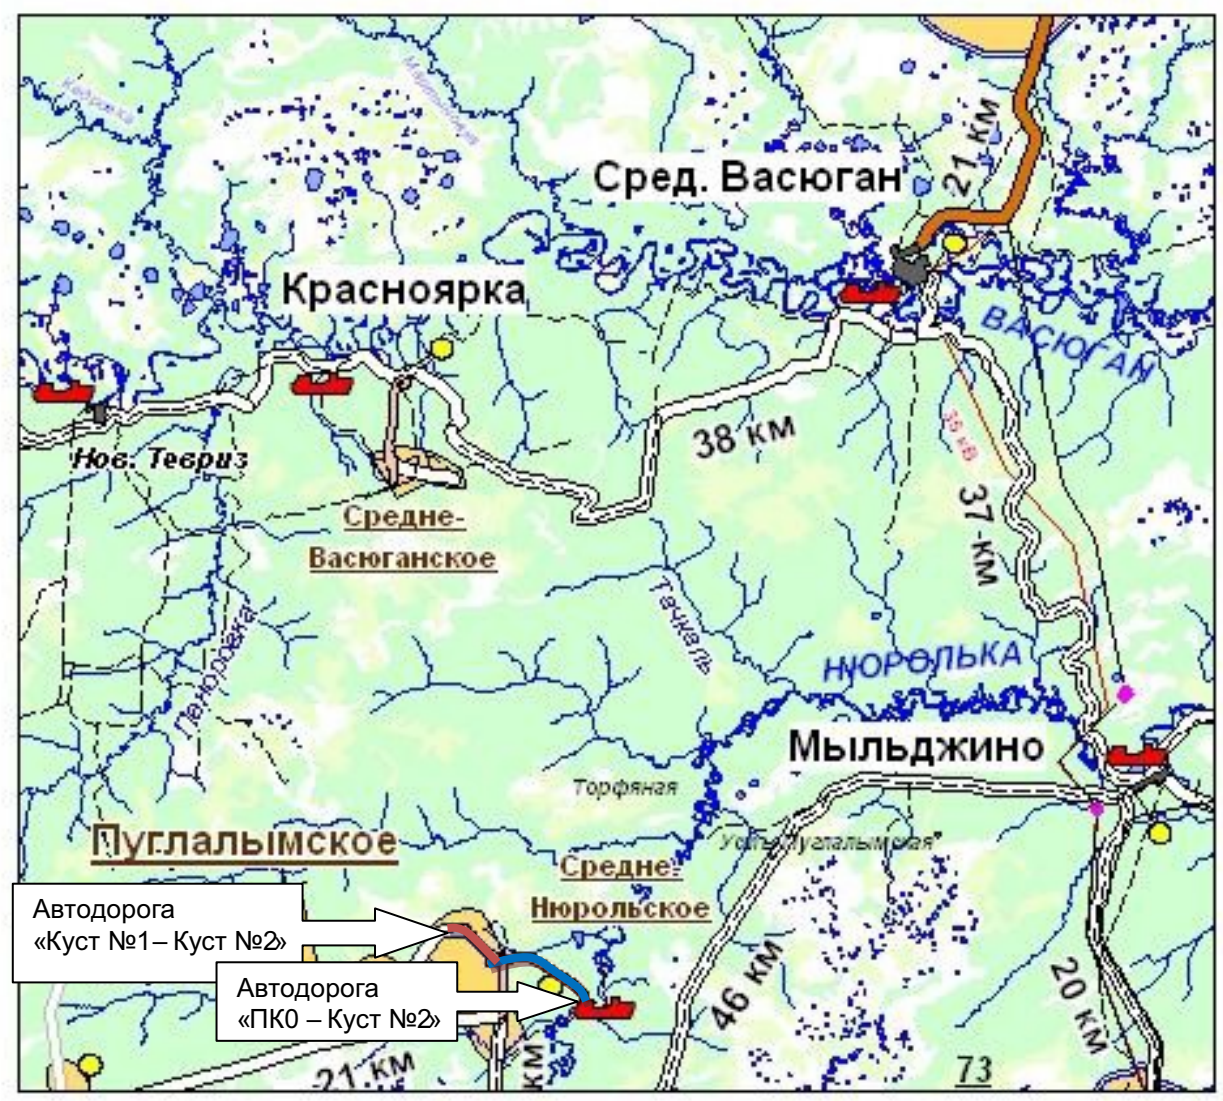

Обзорная карта
Масштаб 1:500000

 

- УСЛОВНЫЕ ОБОЗНАЧЕНИЯ
- — — — — Существующие объекты
 - — — — — Круглогодичные автодороги
 - — — — — Зимние технологические проезды
 - Н — Нефтепровод
 - — — — — Проектируемая автодорога «Куст №1 - Куст №2»
 - — — — — Проектируемая автодорога «ПК0 - Куст №2»

						150-ППТ			
						Обустройство Средне-Нюрольского нефтяного месторождения. Автомобильная дорога "Куст № 1 - Куст № 2", Автомобильная дорога "ПК0 – Куст № 2"			
Изм.	Кол.уч.	Лист	Недок.	Подпись	Дата	Проект планировки территории	Стадия	Лист	Листов
Разраб.		Юрьев			01.12.15		П	3	
Провер.		Шаталов			01.12.15				
						Схема использования территории в период подготовки проекта планировки территории	ПКИ ТПУ г. Томск		
Н.контр.		Куц			01.12.15				