


Схема расположения земельного участка или земельных участков на кадастровом плане территории

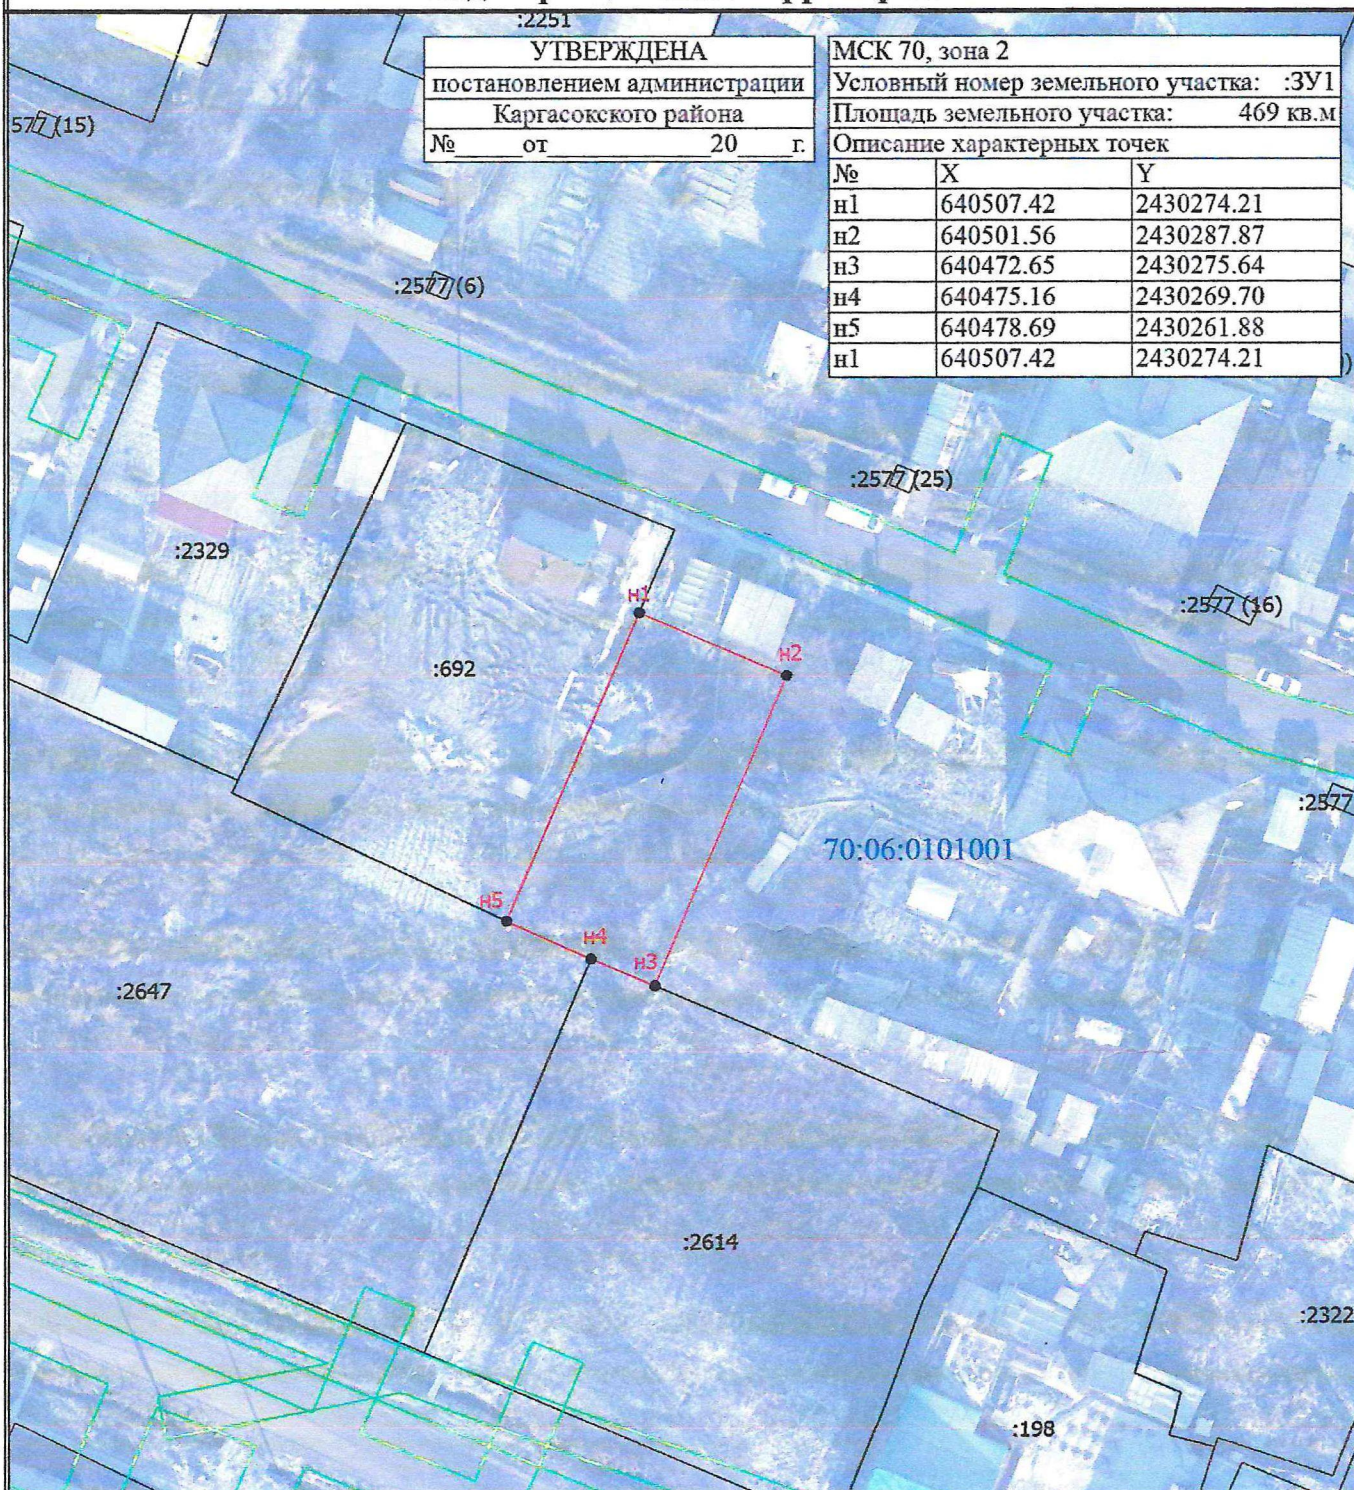

:2251
УТВЕРЖДЕНА
 постановлением администрации
 Каргасокского района
 № _____ от _____ 20 ____ г.

МСК 70, зона 2		
Условный номер земельного участка: :3У1		
Площадь земельного участка: 469 кв.м		
Описание характерных точек		
№	X	Y
n1	640507.42	2430274.21
n2	640501.56	2430287.87
n3	640472.65	2430275.64
n4	640475.16	2430269.70
n5	640478.69	2430261.88
n1	640507.42	2430274.21

Условные обозначения

- - Вновь образованная часть границы, сведения о которой достаточны для определения ее местоположения
- - Характерная точка границы, сведения о которой позволяют однозначно определить ее положение на местности
- n1 - Обозначение новой характерной точки
- :40 - Кадастровый номер земельного участка
- :2567 (1) - Обозначение контура земельного участка
- - Существующая часть границы, имеющиеся в ЕГРН сведения о которой достаточны для определения ее местоположения
- - Граница зоны с особыми условиями
- 70:06:0101001 - Номер кадастрового квартала

ЛПХ