


Условный номер земельного участка: :3У1  
Площадь земельного участка: 2007м<sup>2</sup>  
Вид разрешенного использования: для ведения личного подсобного хозяйства



Таблица измерений

| Исходные данные     |           |            | Расстояние |
|---------------------|-----------|------------|------------|
| № п.п.              | X         | Y          | м.         |
| Н1                  | 637672,97 | 2191083,36 |            |
| Н2                  | 637665,57 | 2191088,82 | 9,20       |
| Н3                  | 637653,98 | 2191097,95 | 14,75      |
| Н4                  | 637645,10 | 2191107,40 | 12,97      |
| Н5                  | 637632,82 | 2191120,96 | 18,29      |
| Н6                  | 637621,57 | 2191110,58 | 15,31      |
| Н7                  | 637607,42 | 2191097,51 | 19,26      |
| Н8                  | 637618,20 | 2191086,49 | 14,08      |
| Н9                  | 637647,45 | 2191055,60 | 43,94      |
| Н1                  | 637672,97 | 2191083,36 | 37,71      |
| Площадь м.кв.: 2007 |           |            |            |

Чертеж

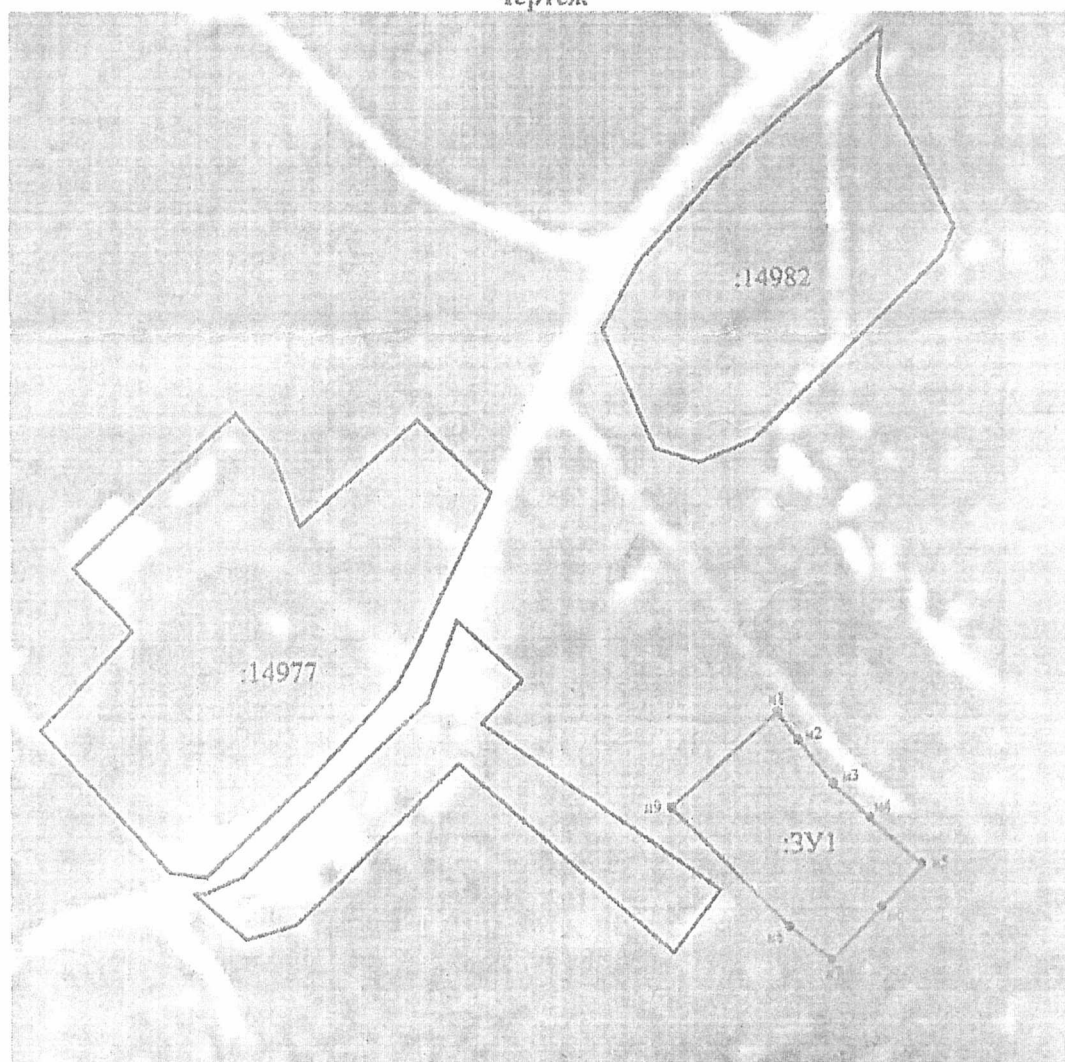

Масштаб 1:1500