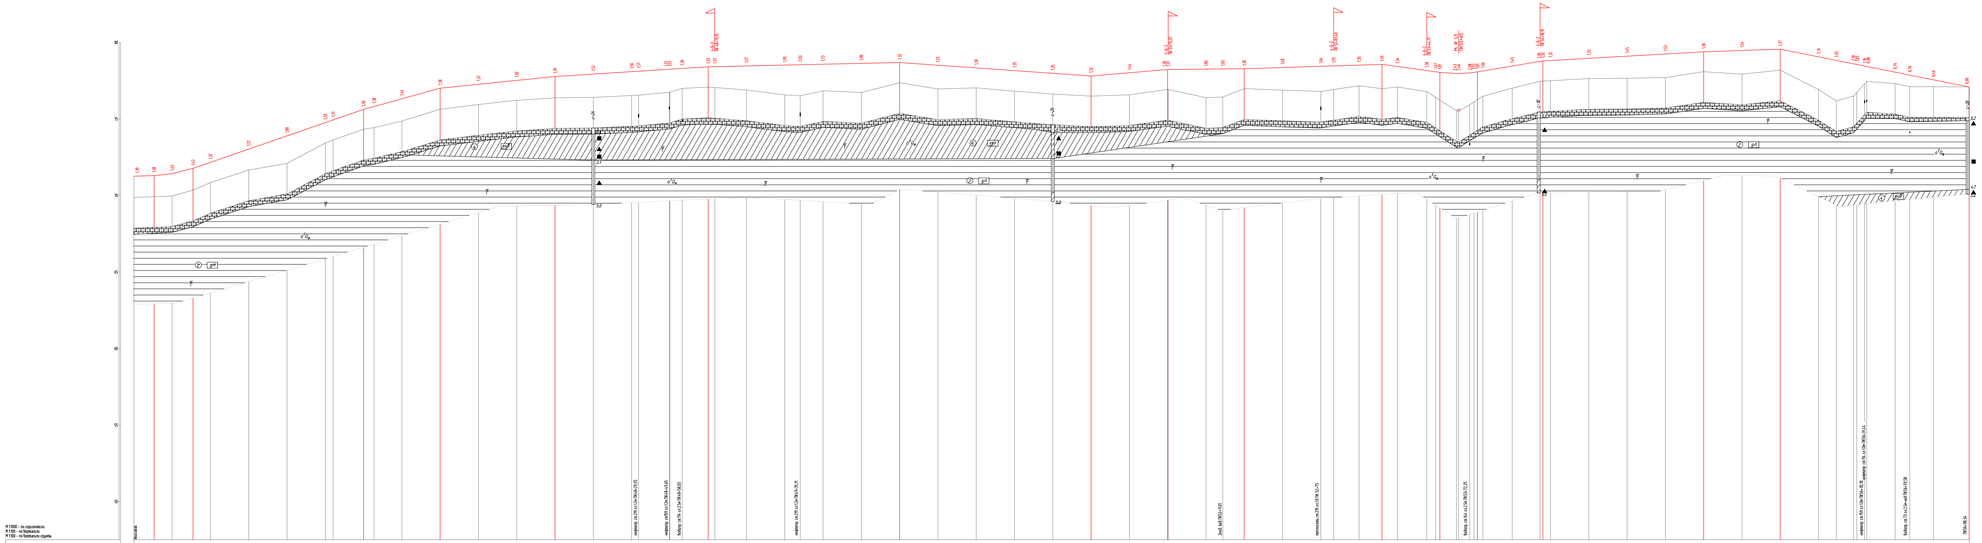

1:1000 – по горизонтали
1:100 – по вертикали
1:1000 – по Ведомости уклонов

Сейсмичность, балл

Тип местности по увлажнению

Продольный профиль

Тип поперечного профиля: Скальн. / Грунтов.

Кабыс-кавал: Экскаватор; Земля, Тр.; Длина, м; Отметка бров, м

Грабыс-кавал: Экскаватор; Земля, Тр.; Длина, м; Отметка бров, м

Земля, Тр. Поперечного профиля, м

Отметка оси Проект, м

Поперечный профиль

Отметка земли, м

Расстояние, м

Пикет, элементы плана, километры

| | | |